


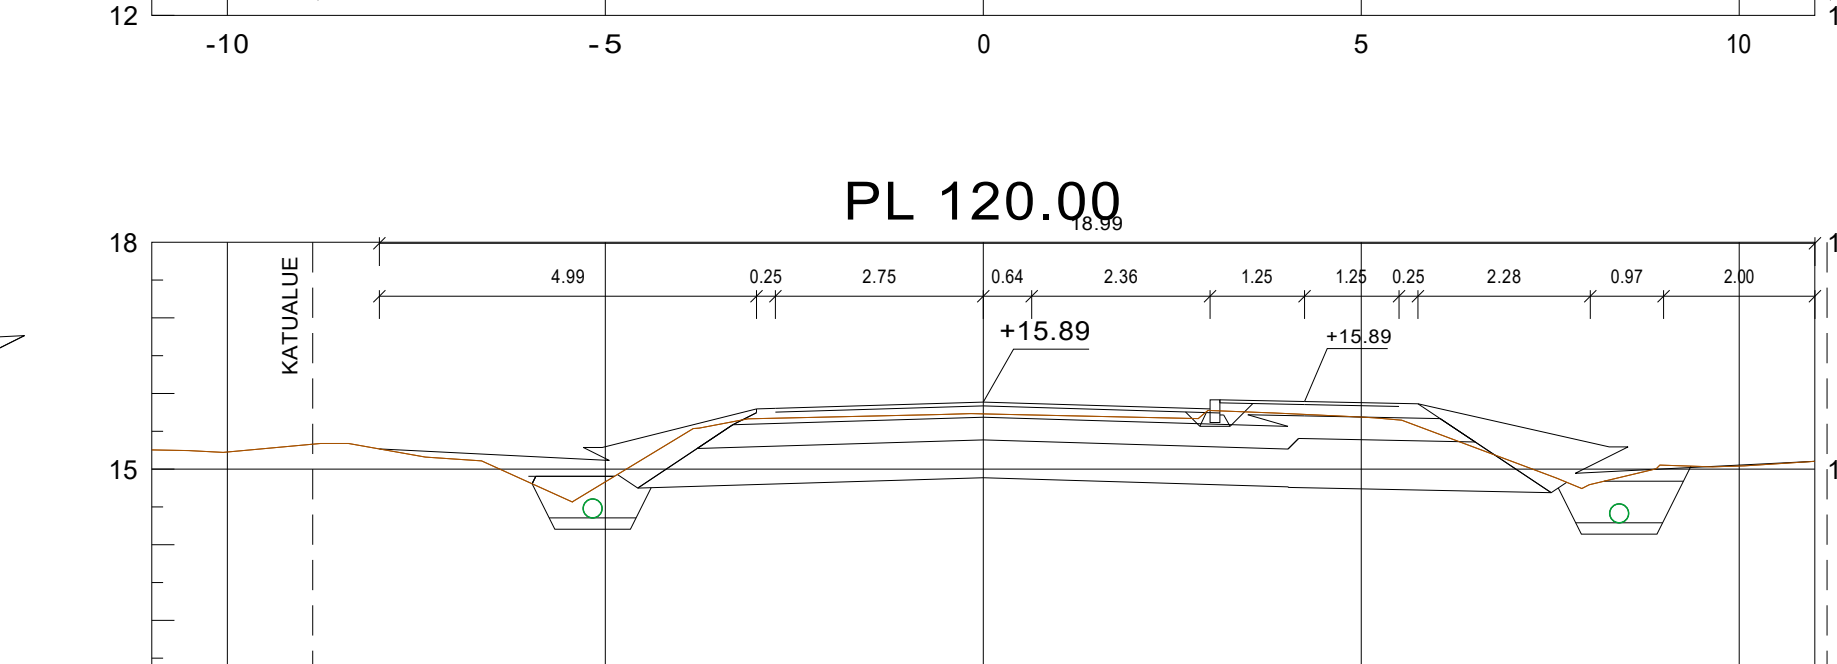
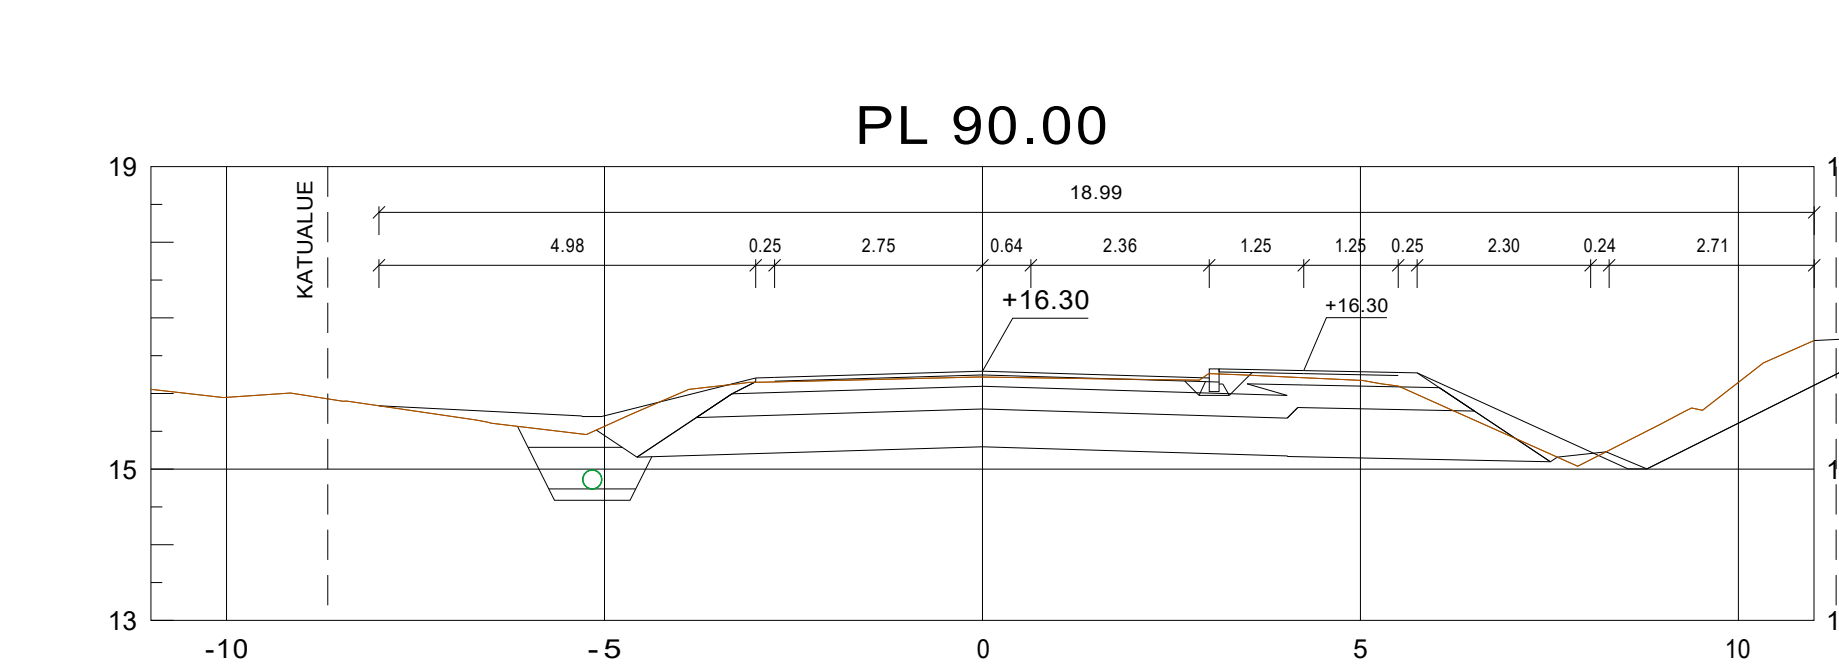
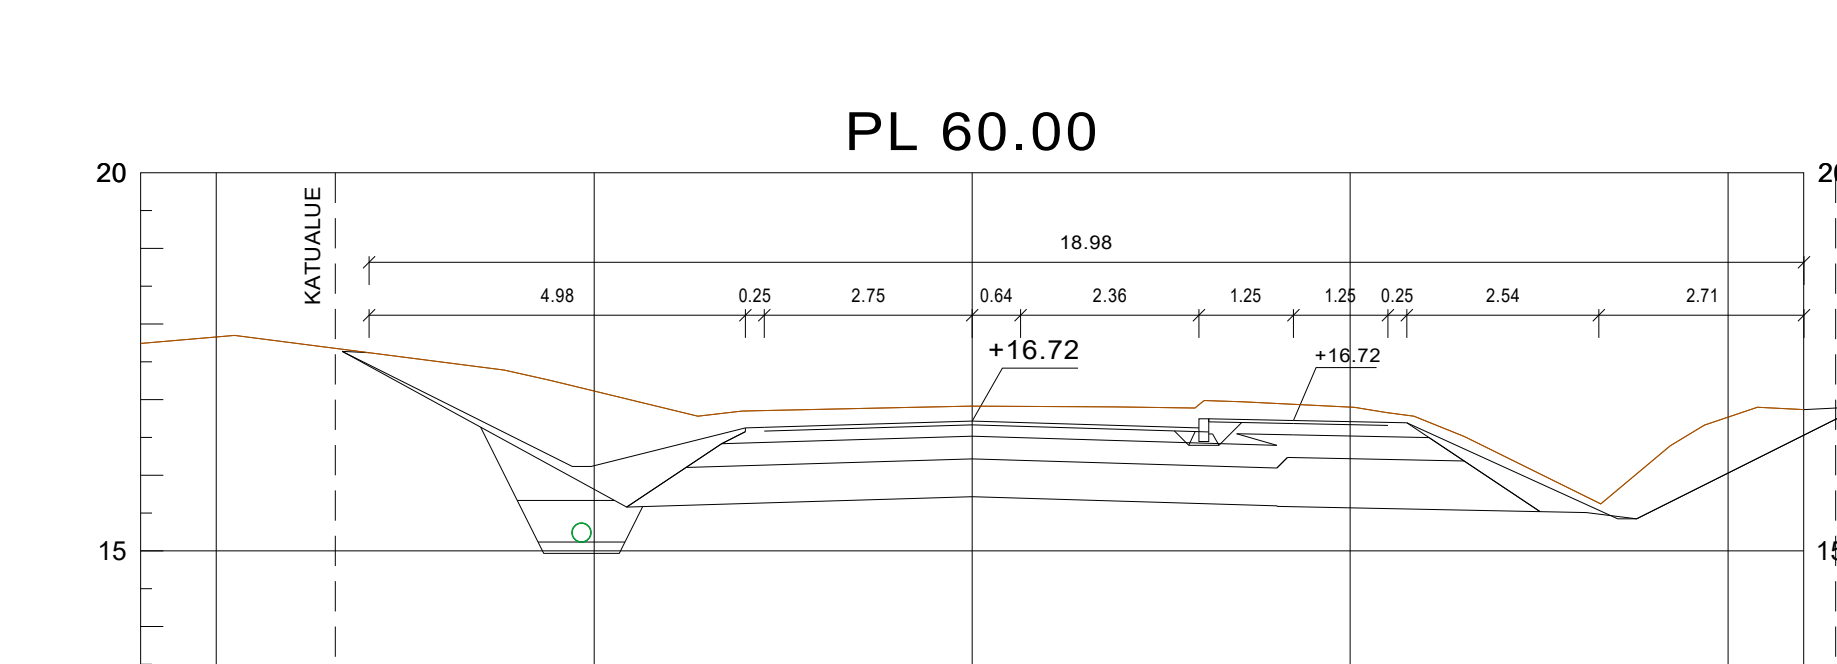
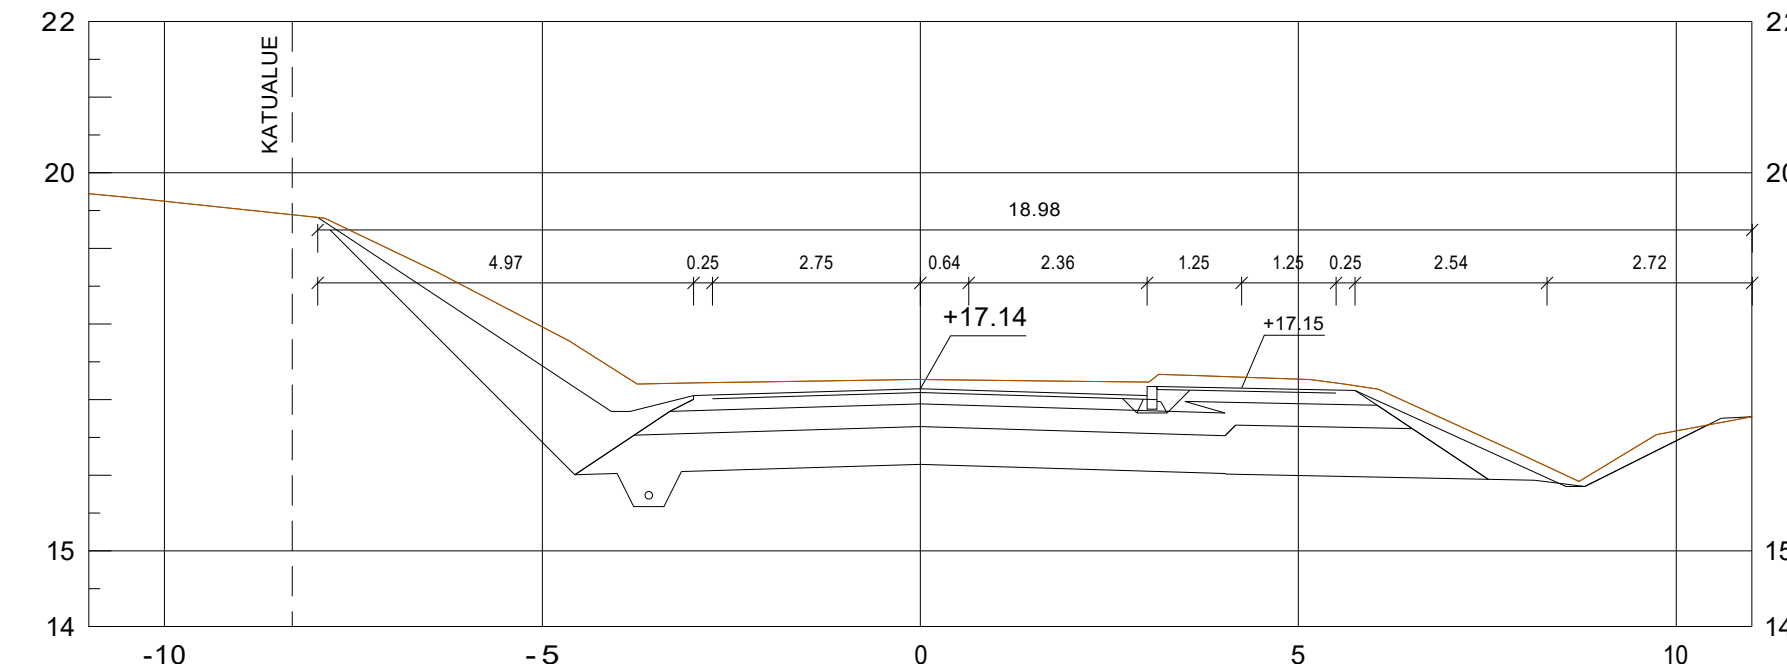
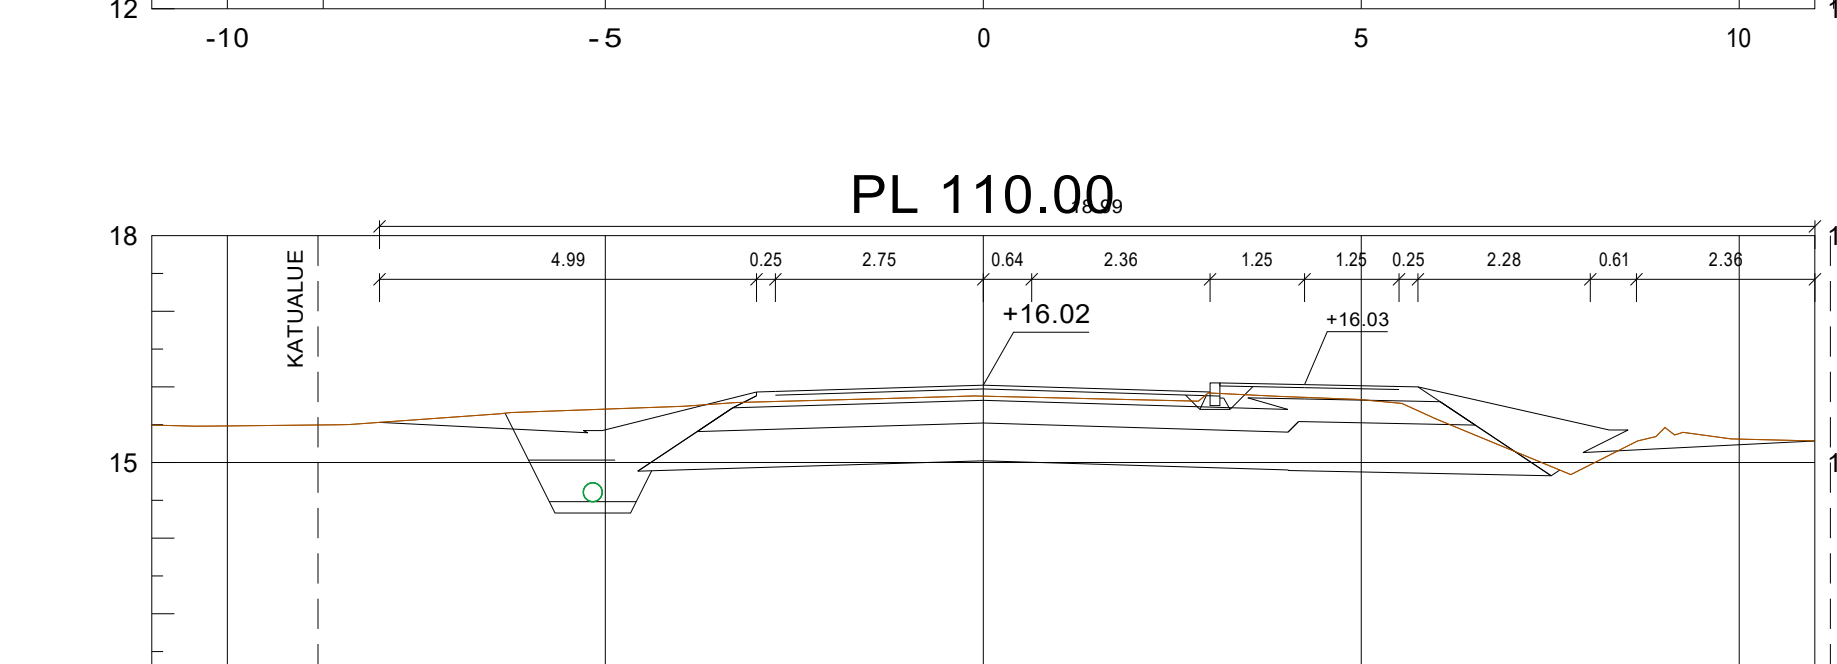
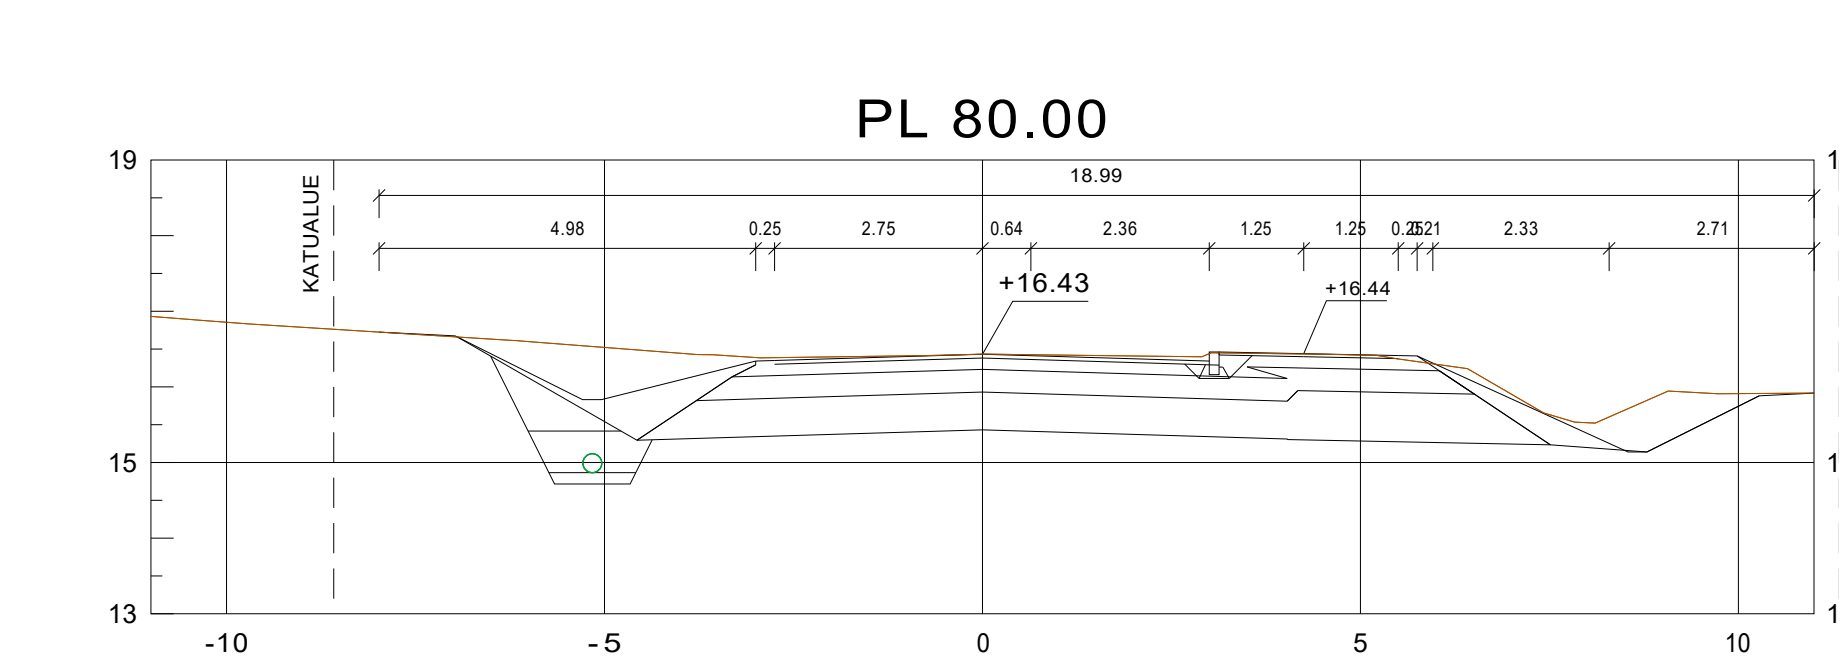
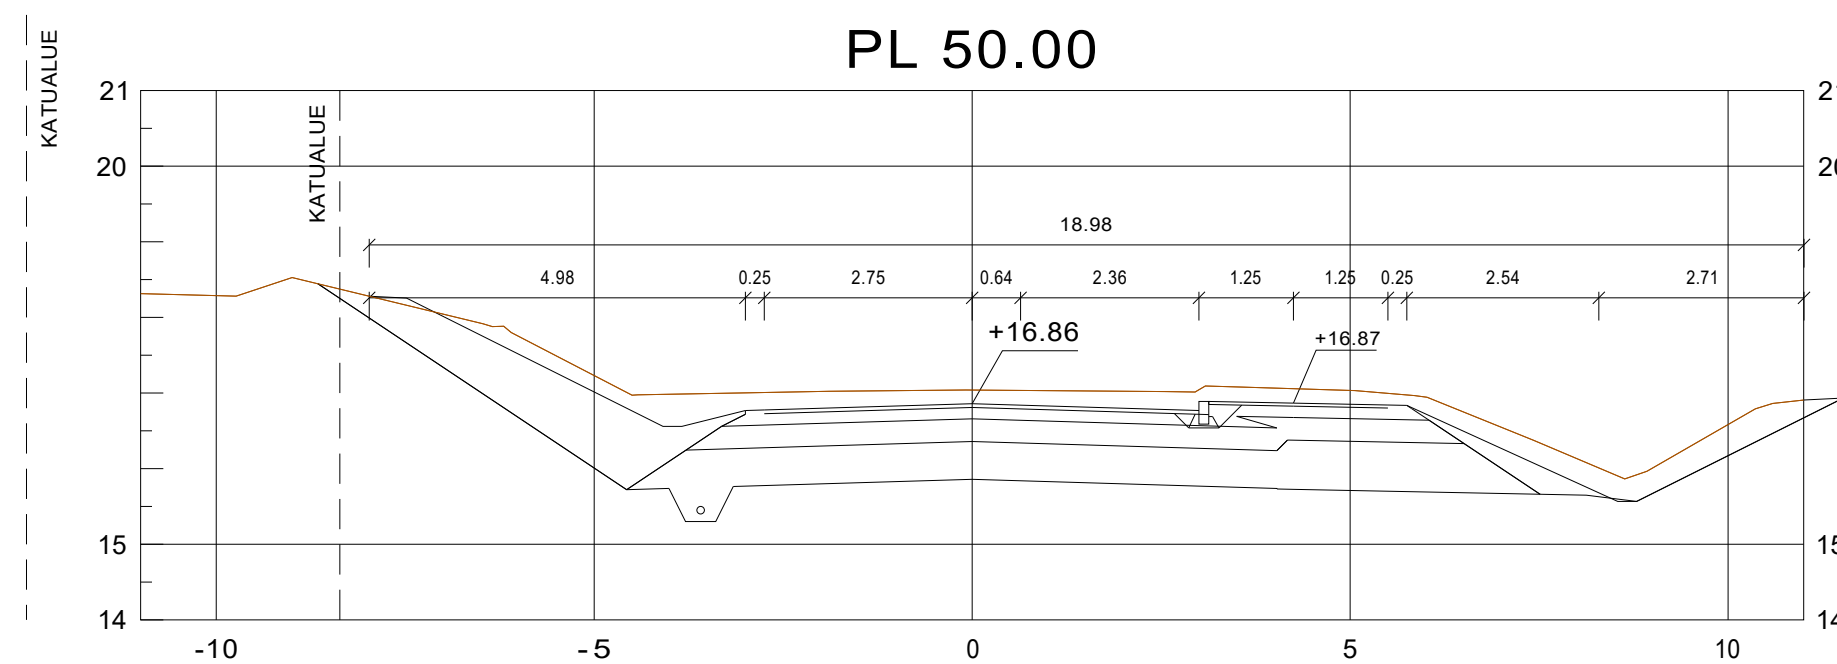
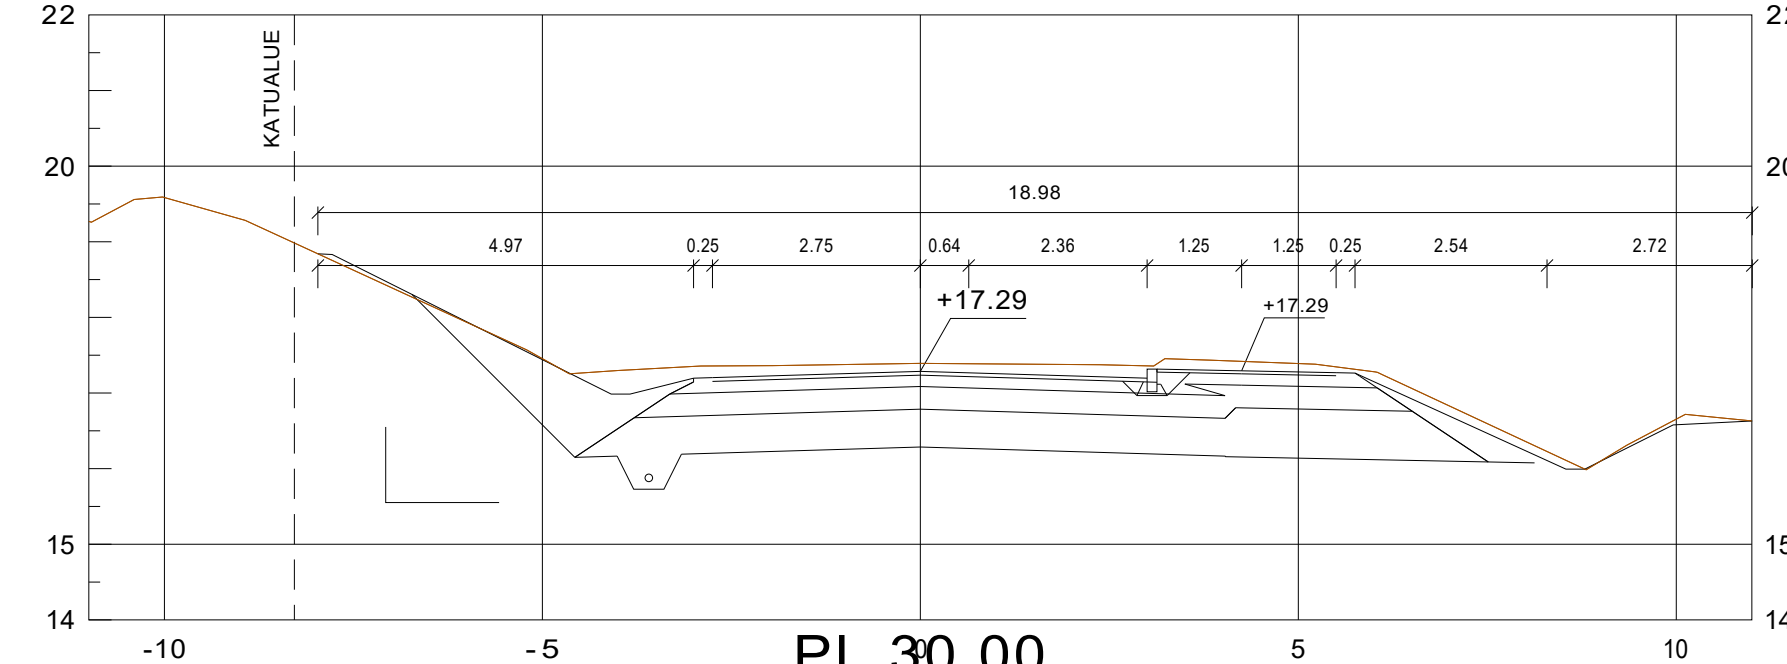
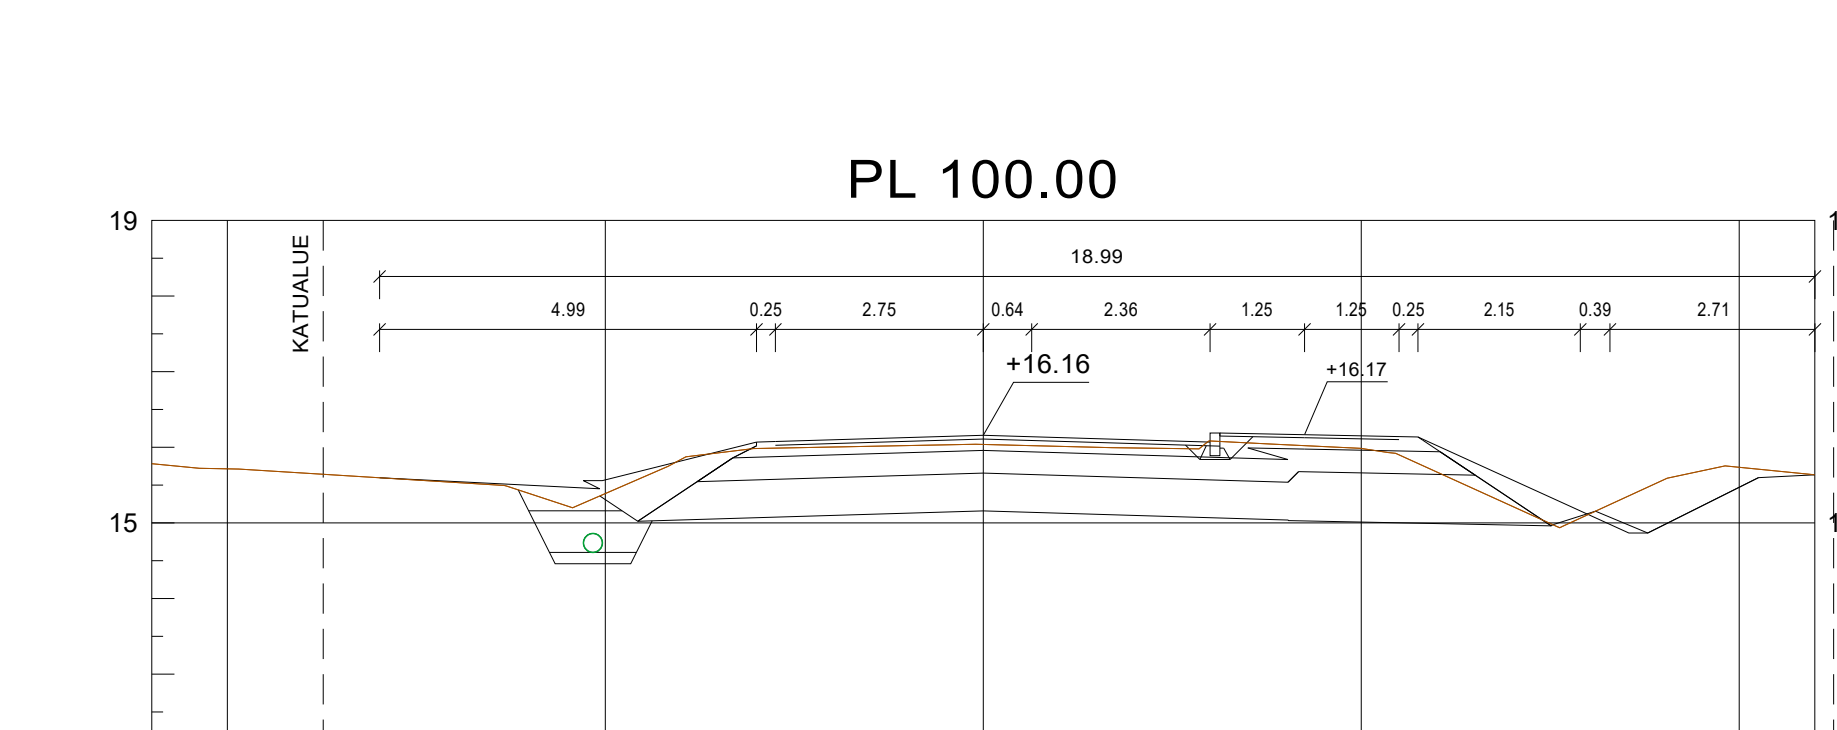
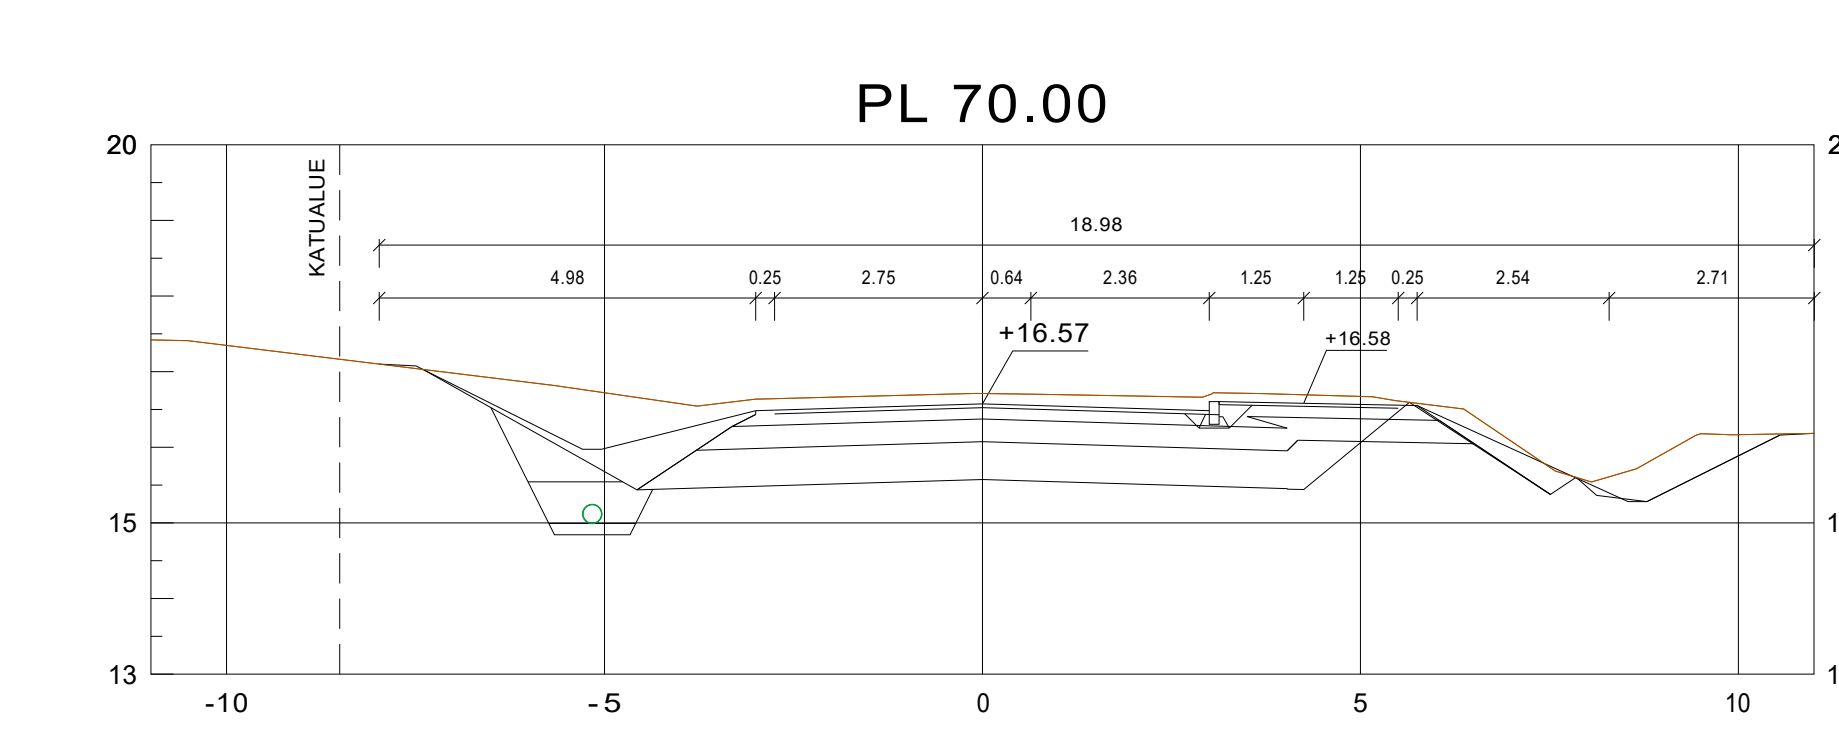
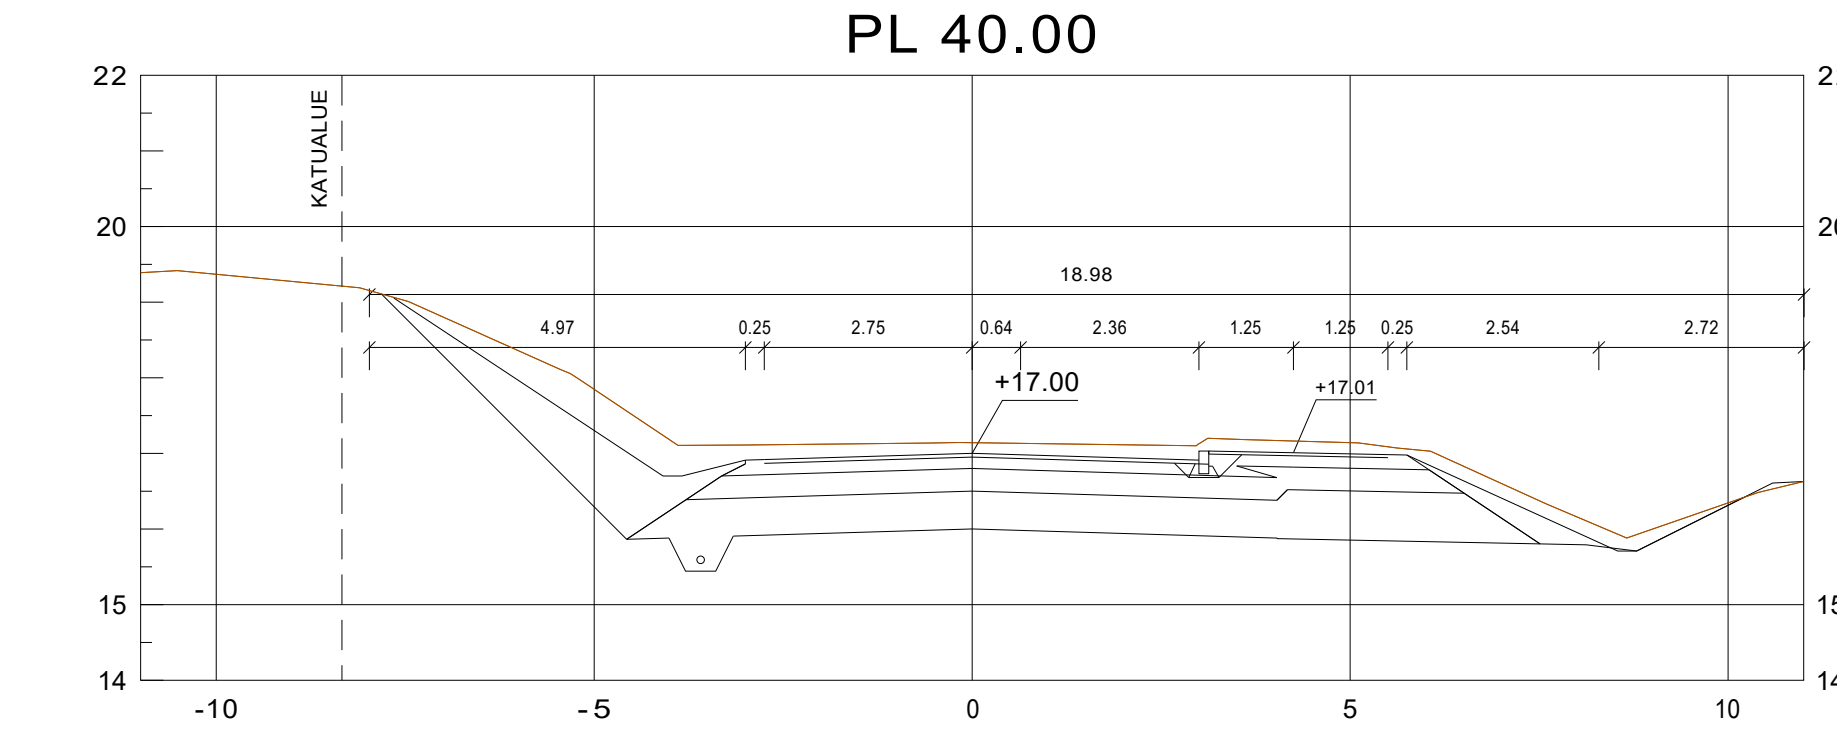
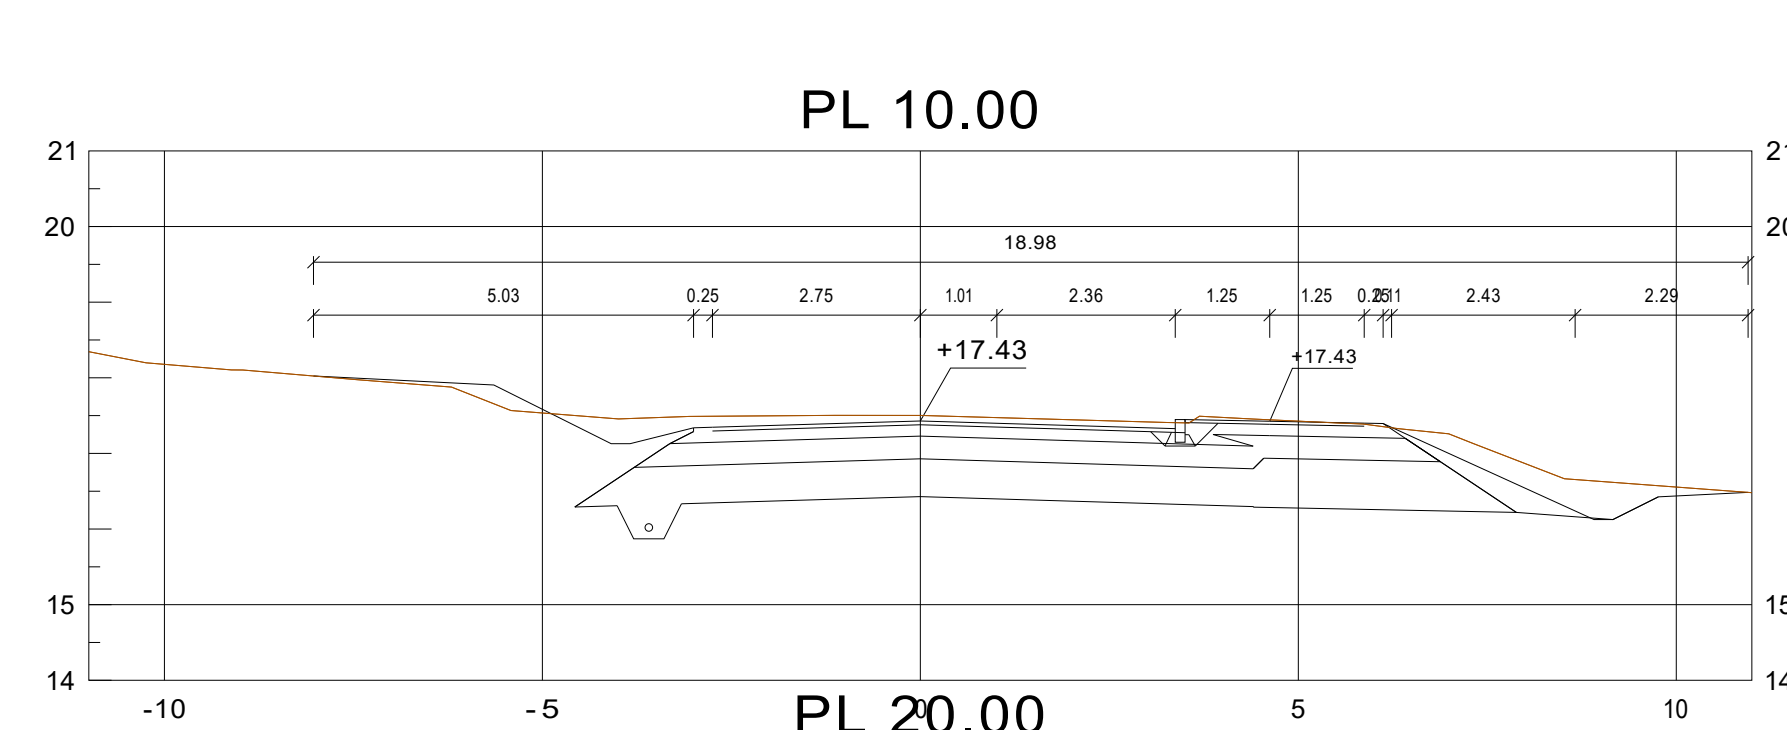
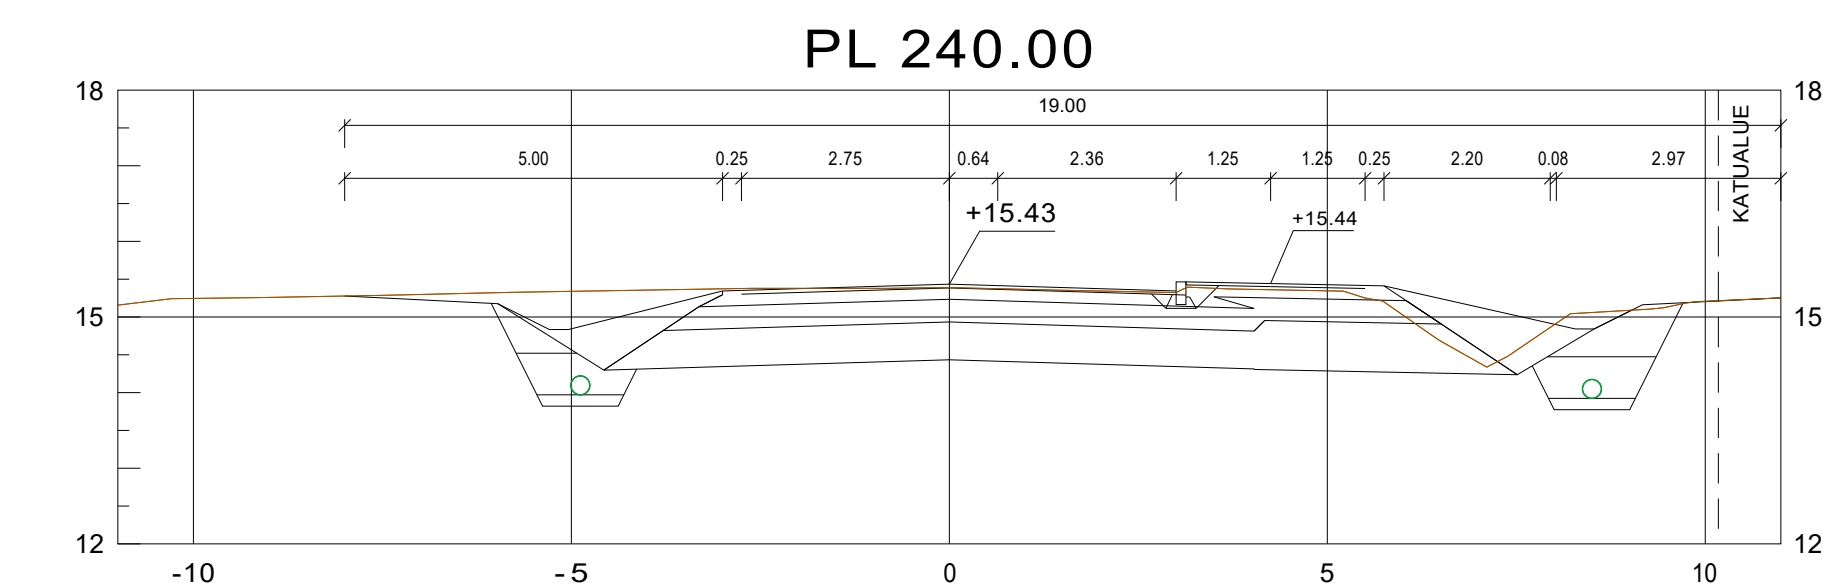
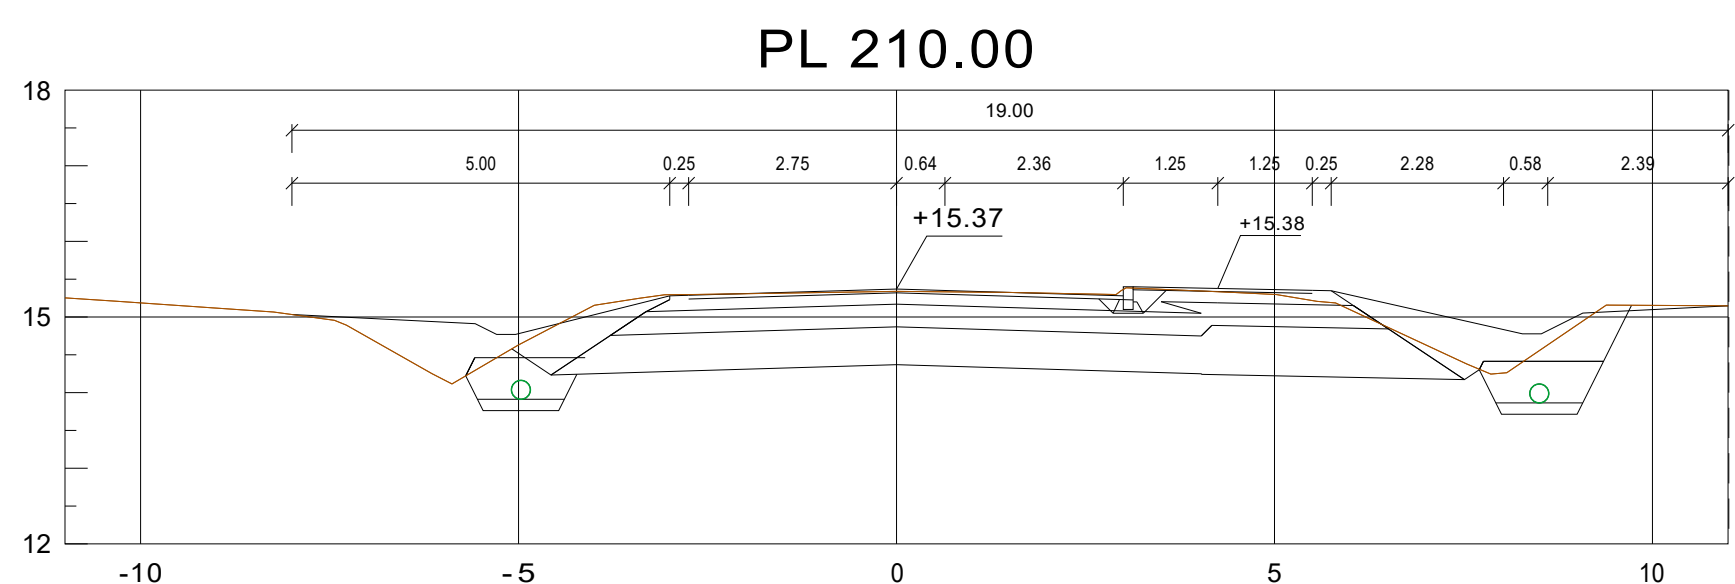
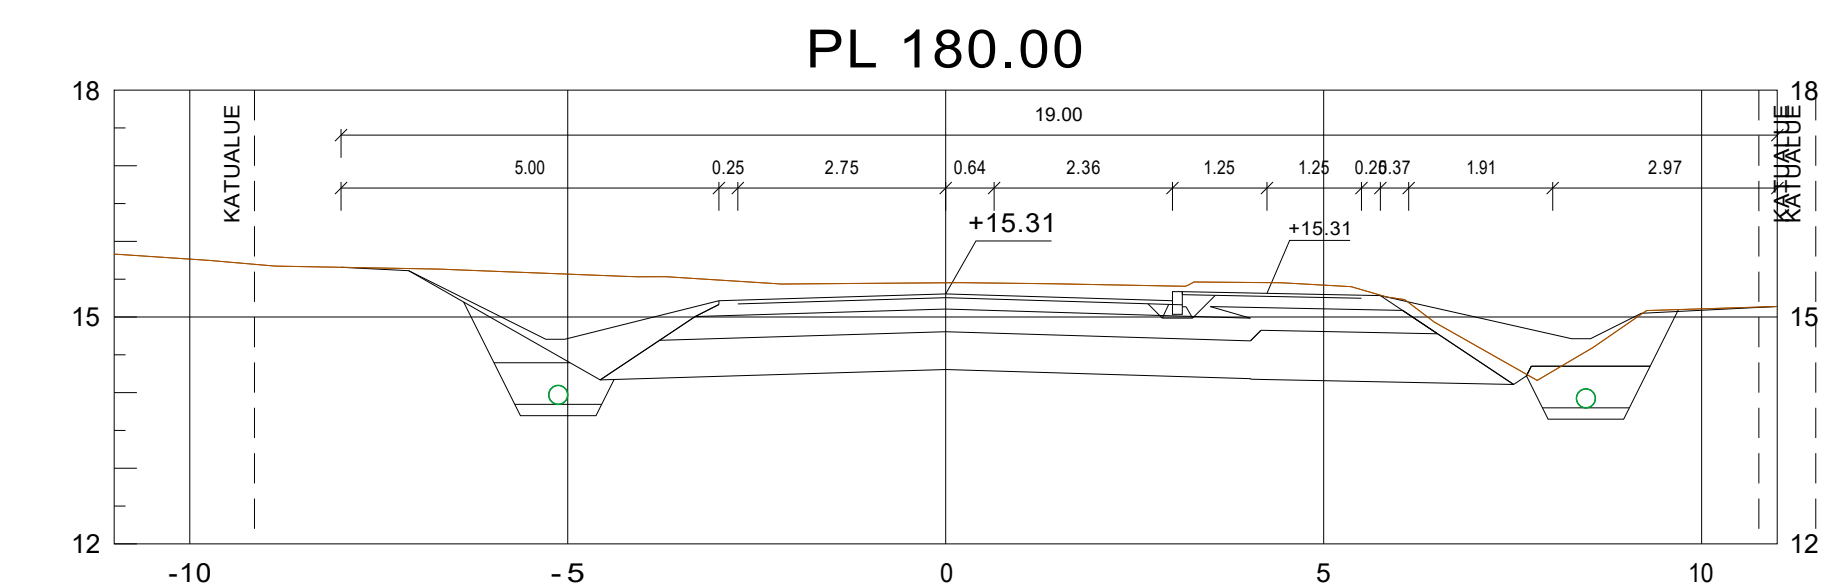
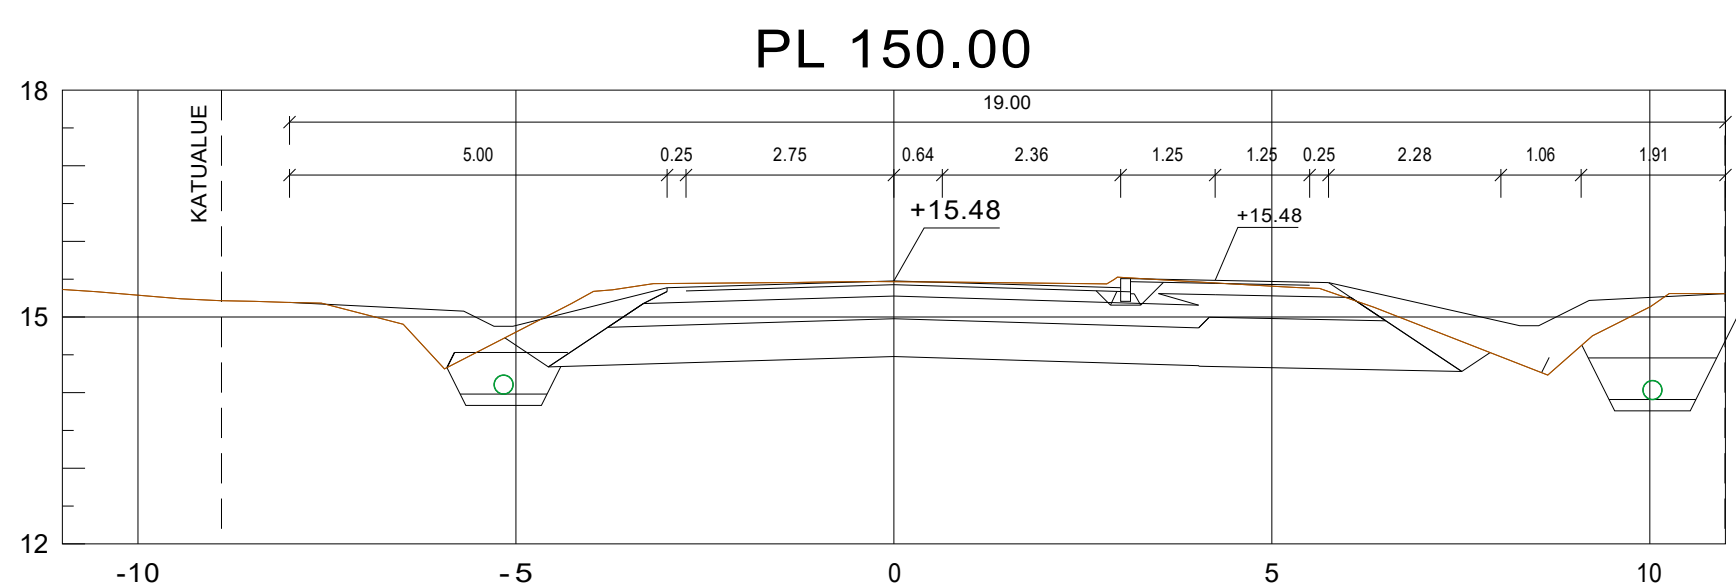
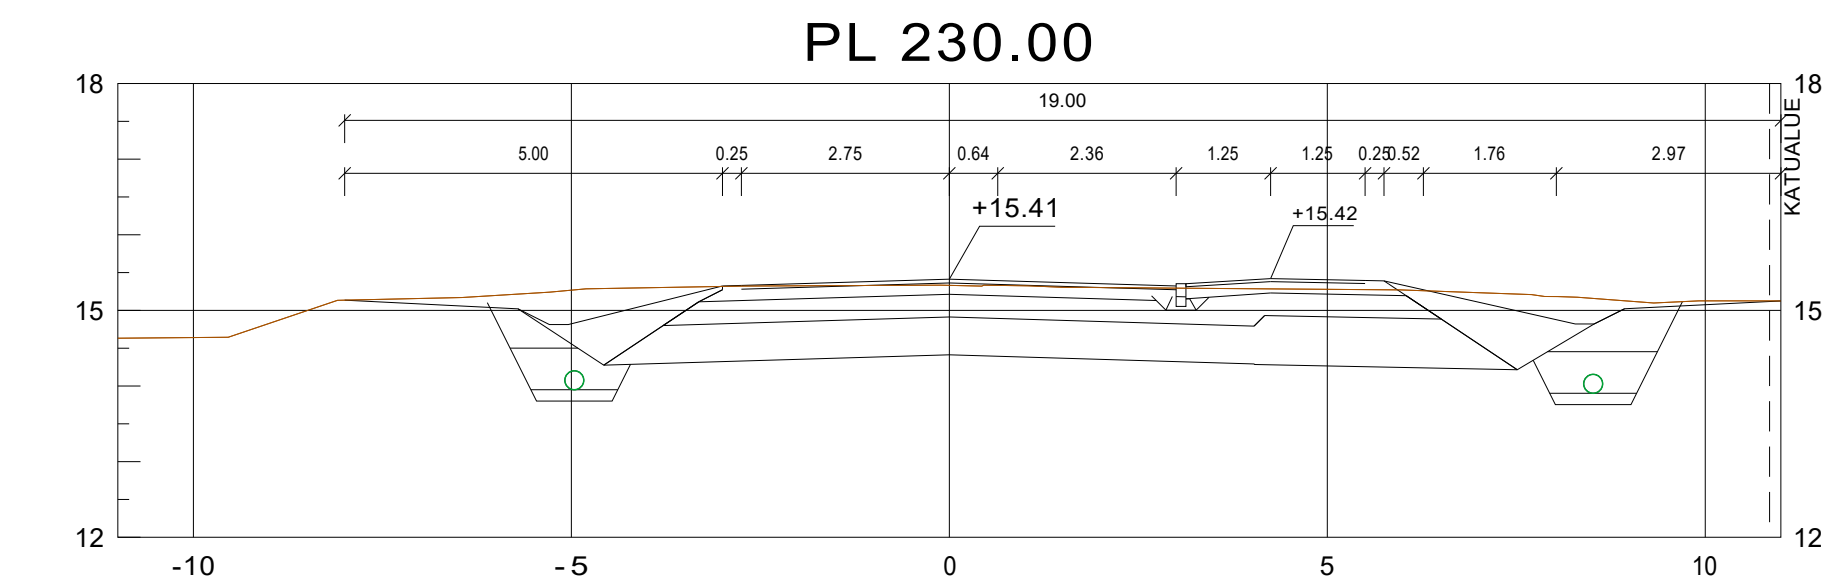
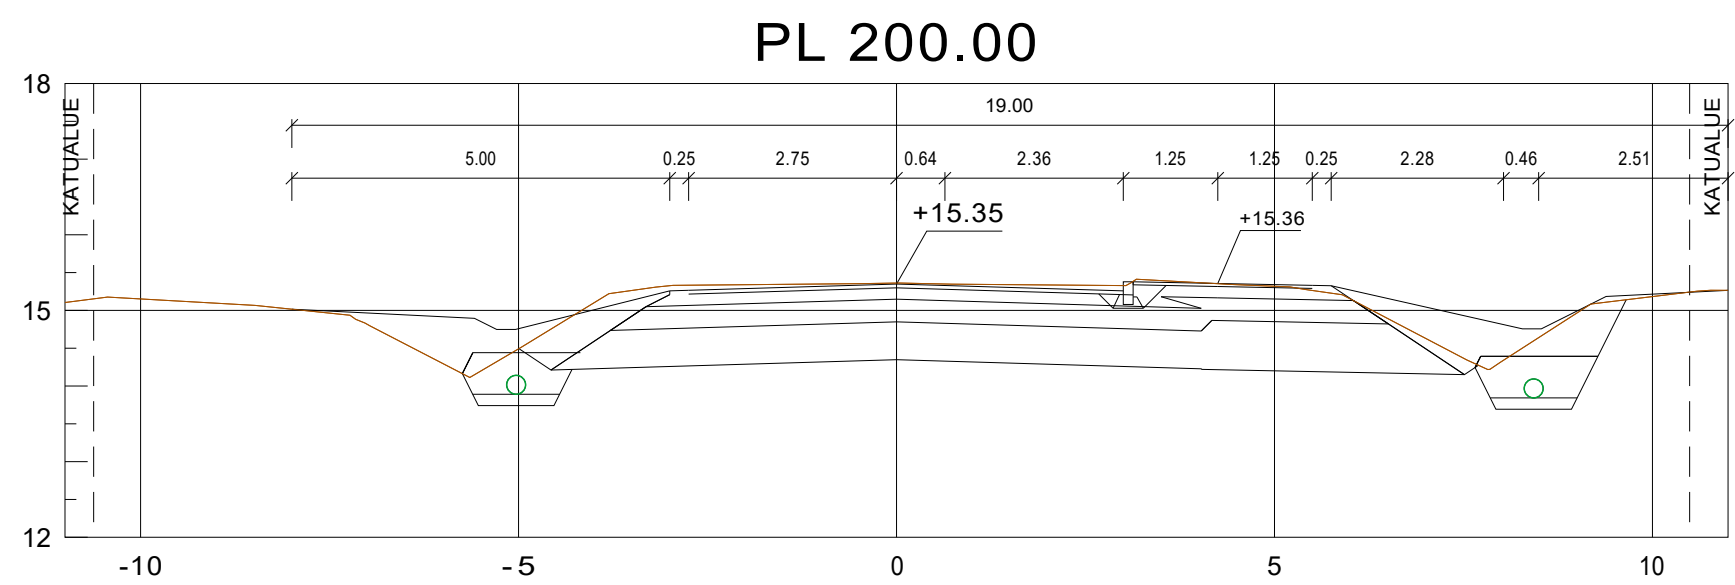
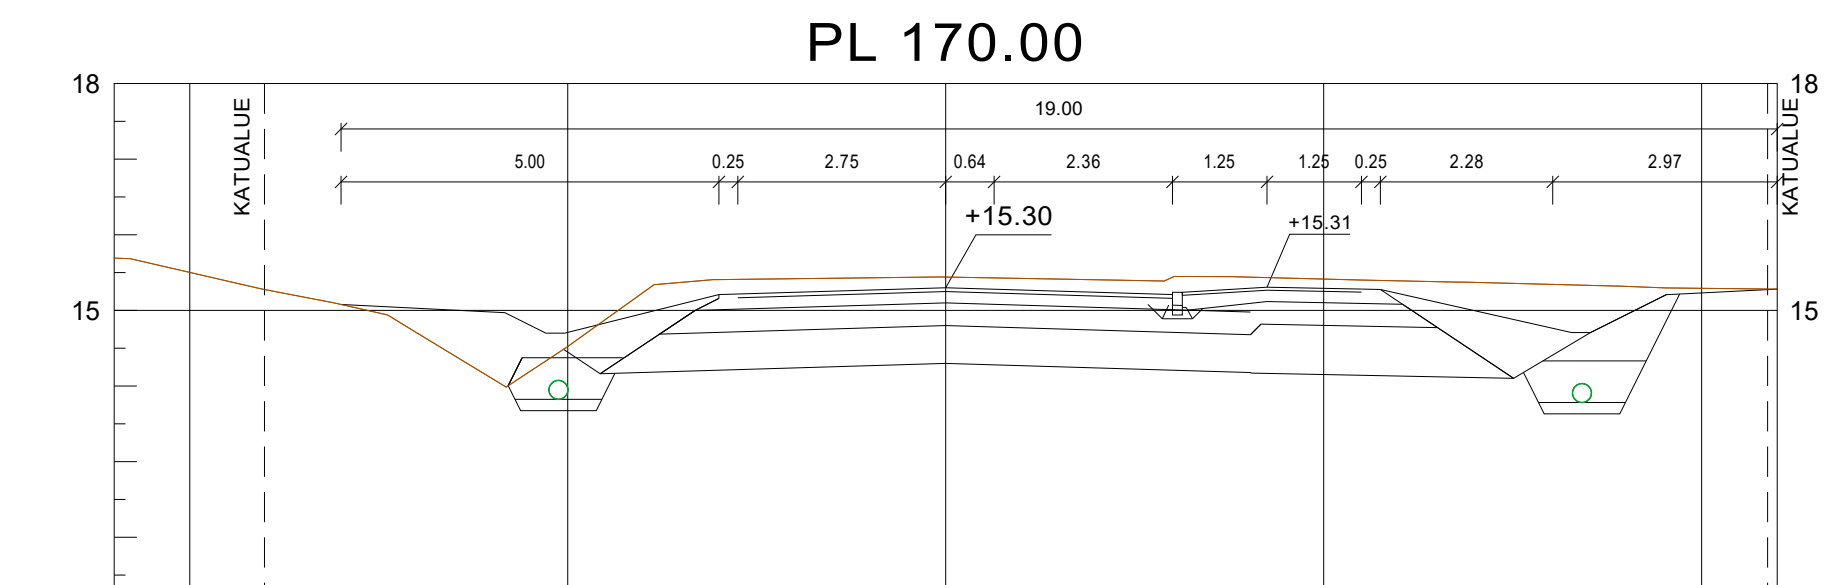
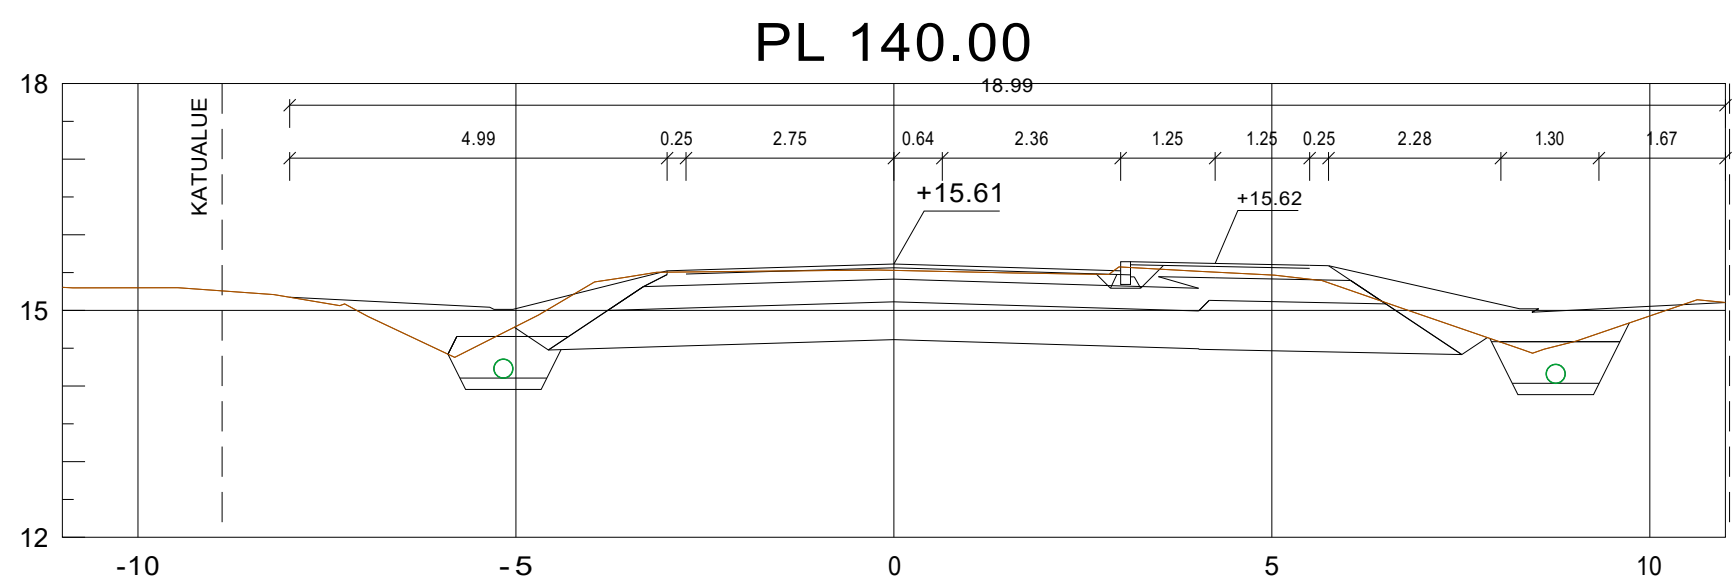
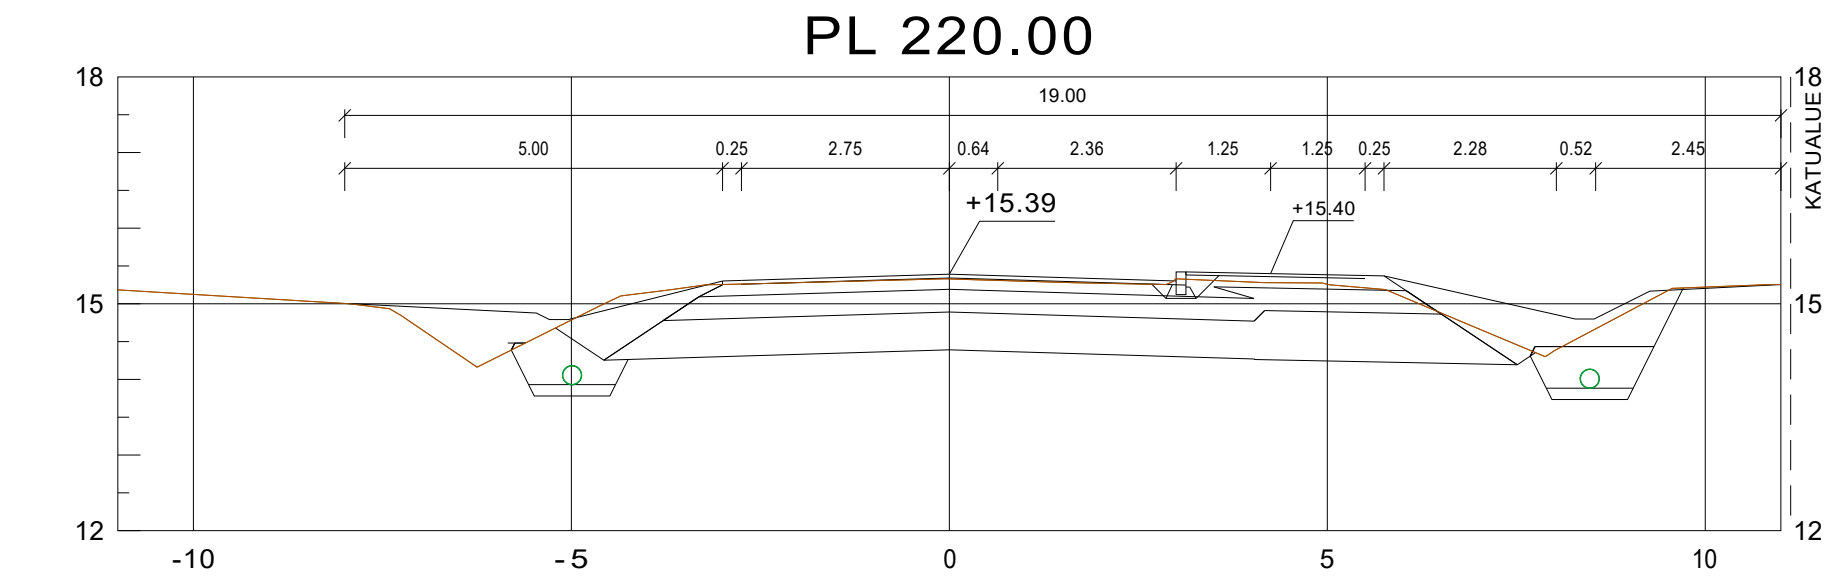
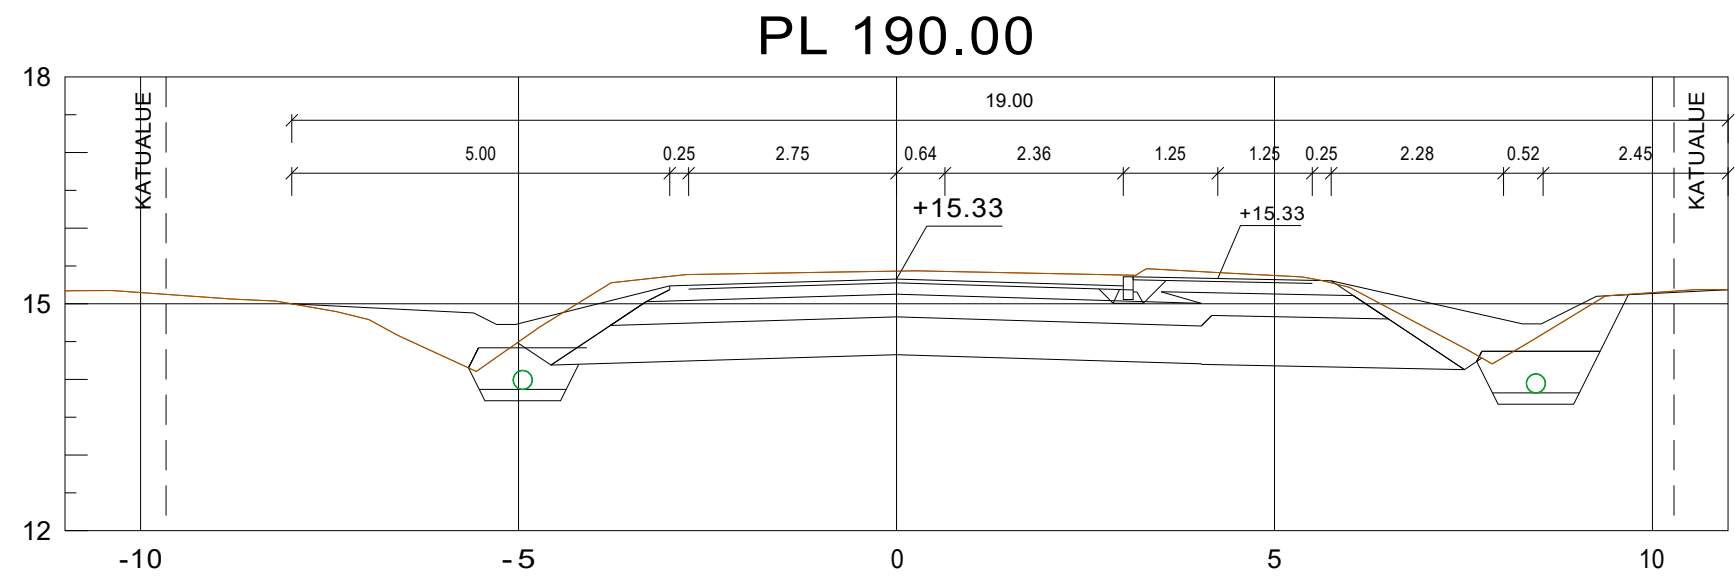
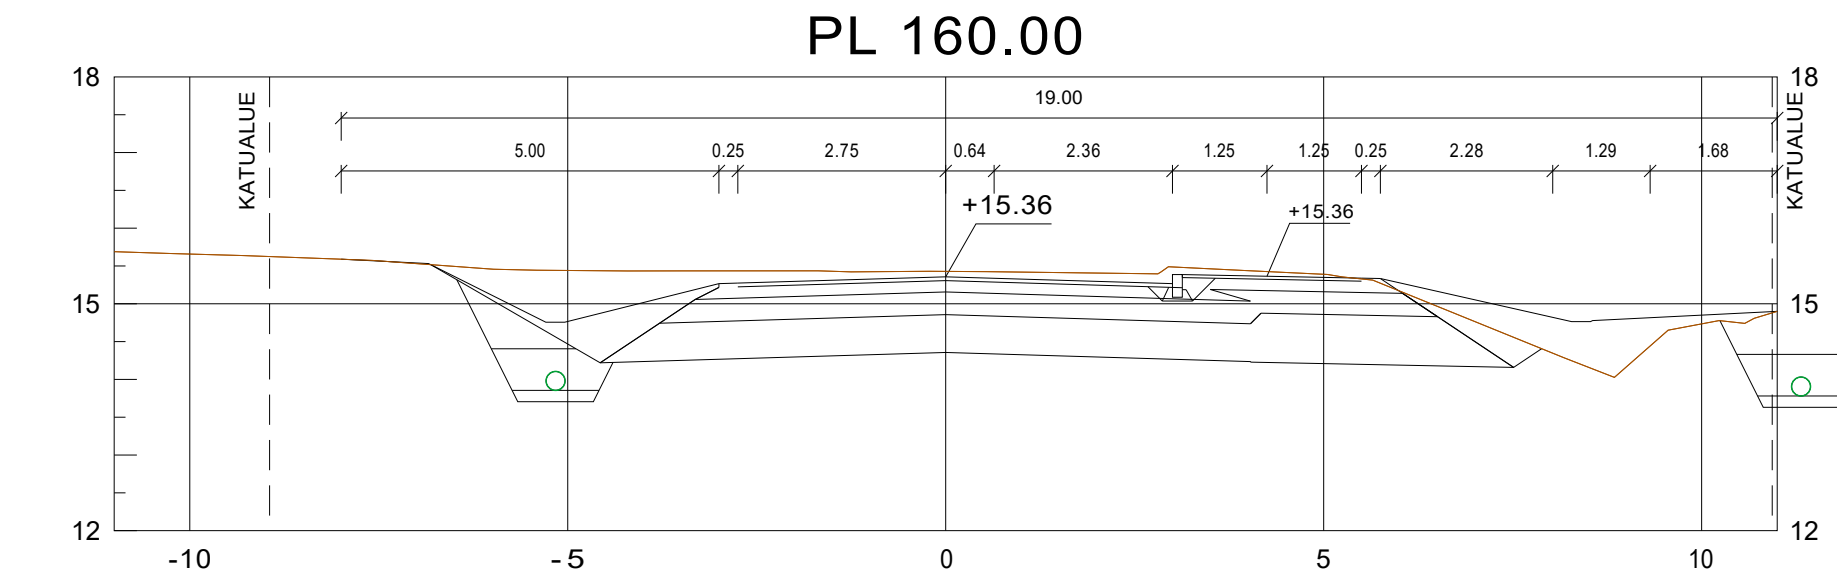
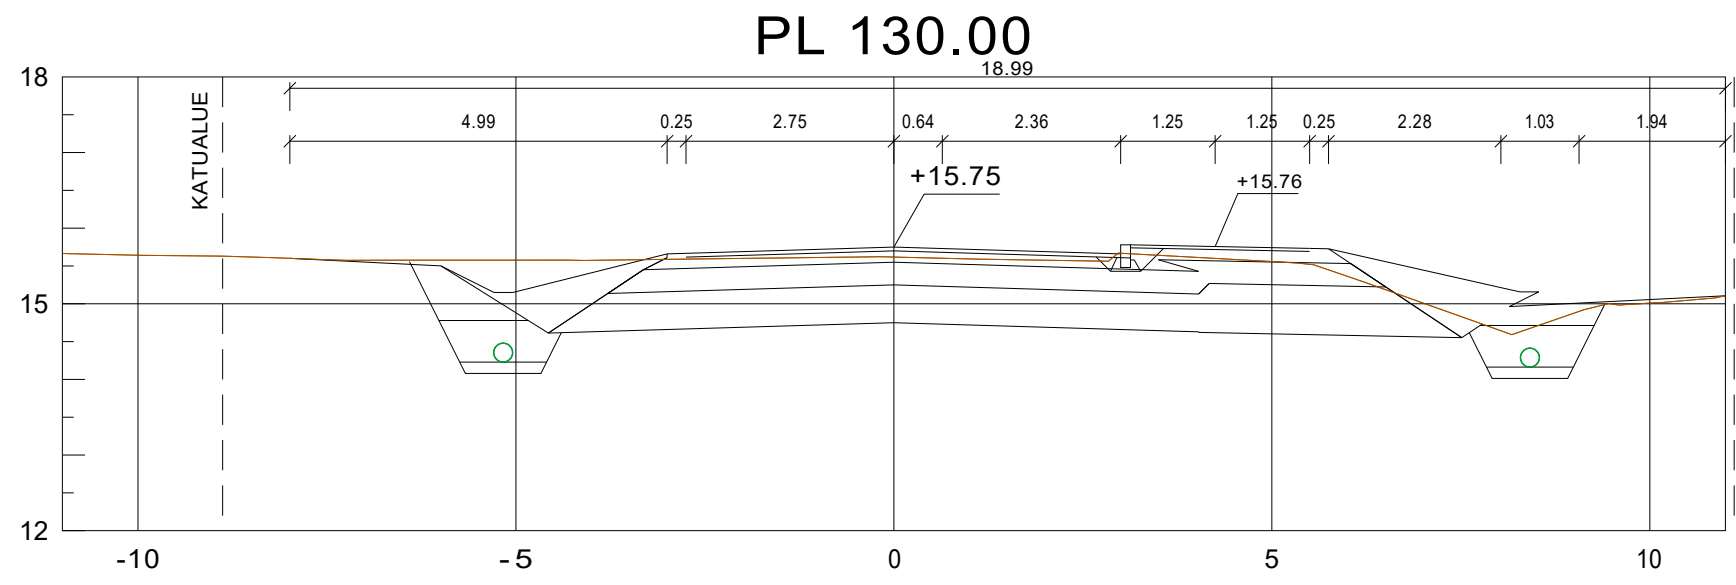
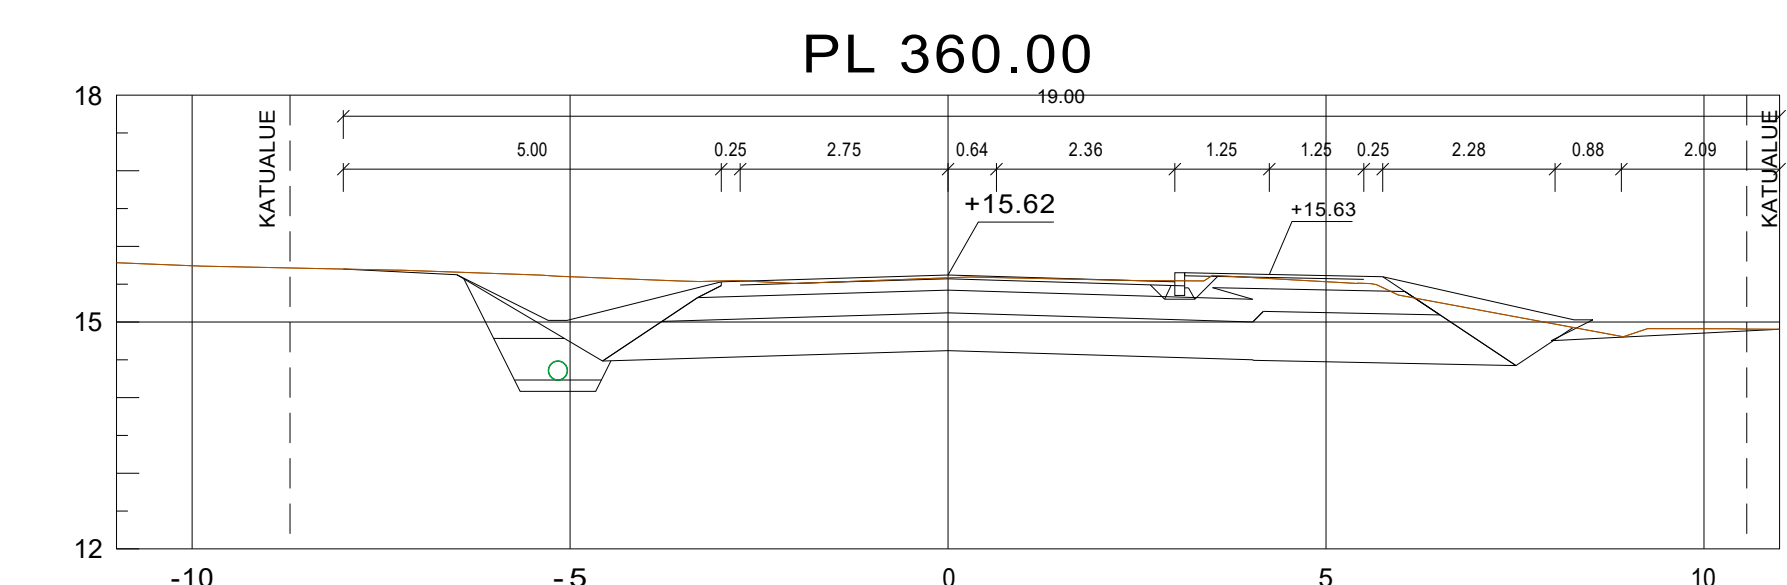
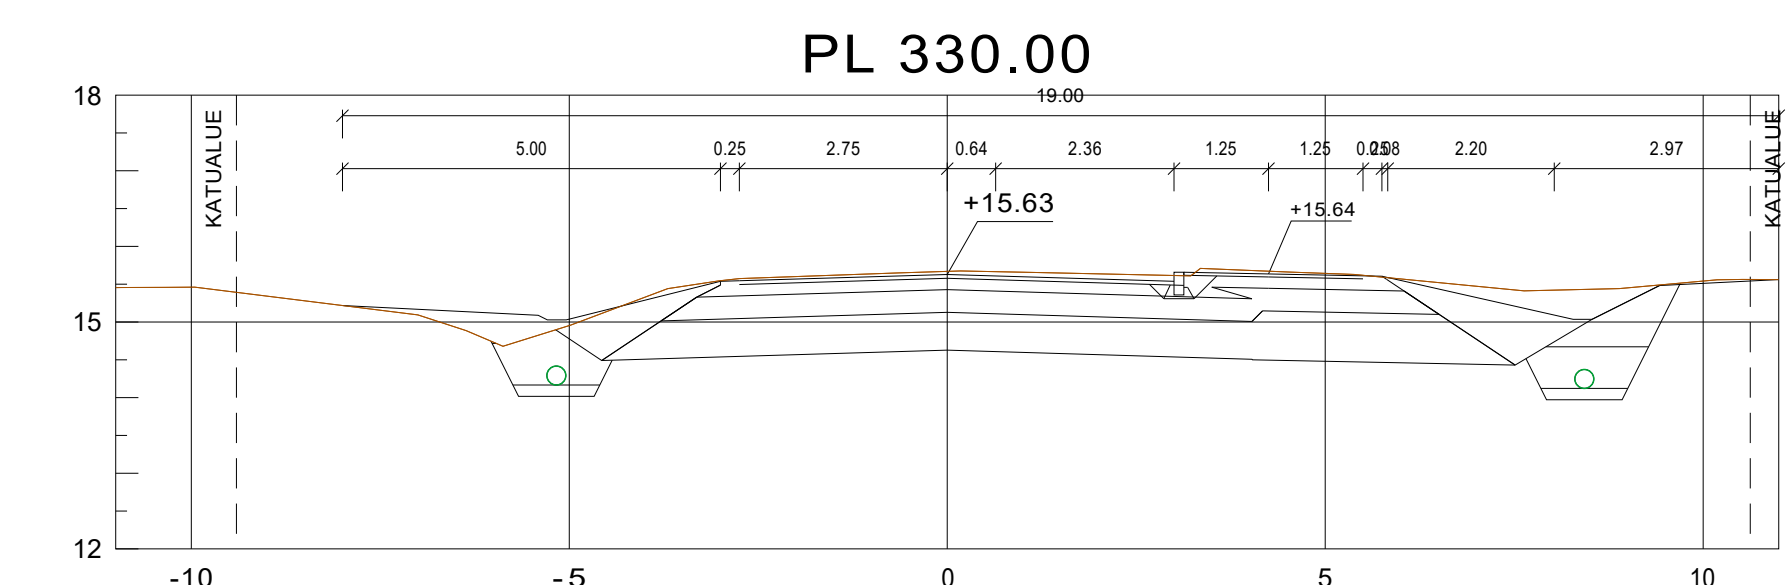
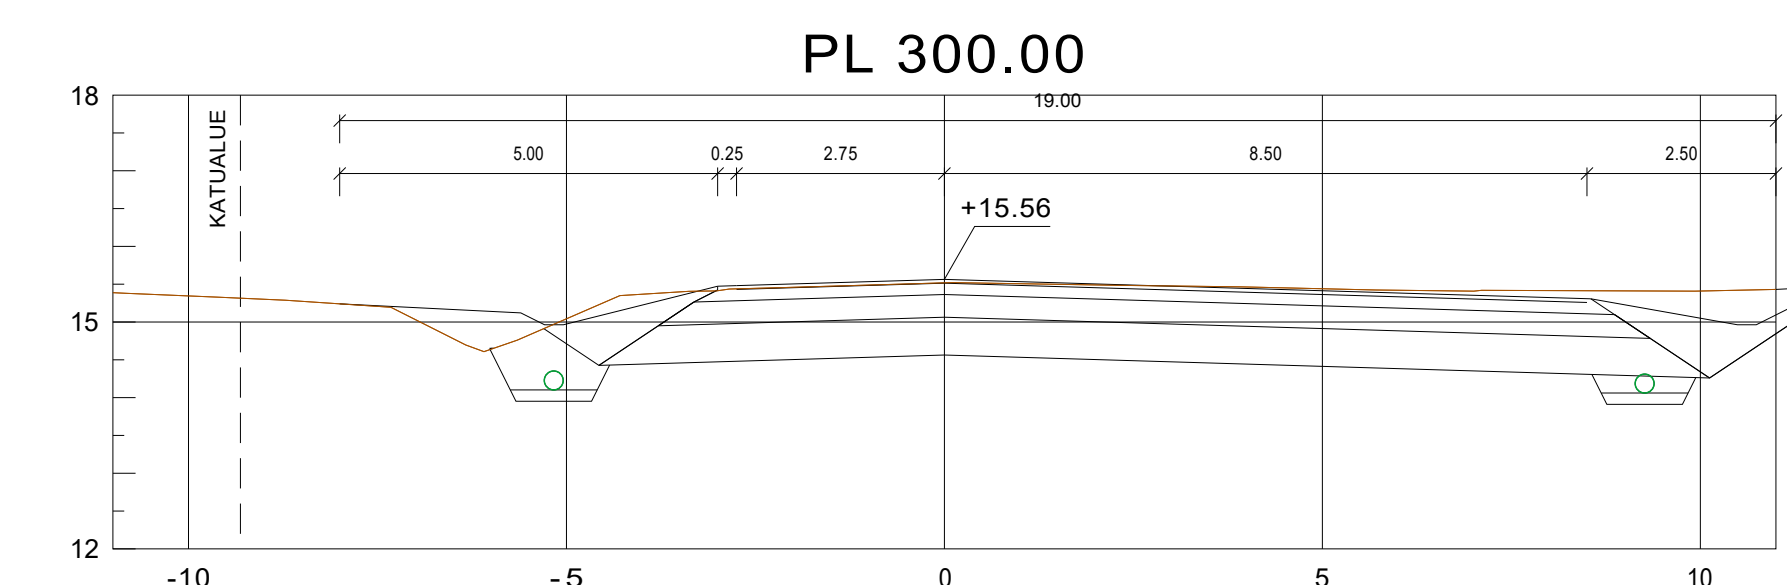
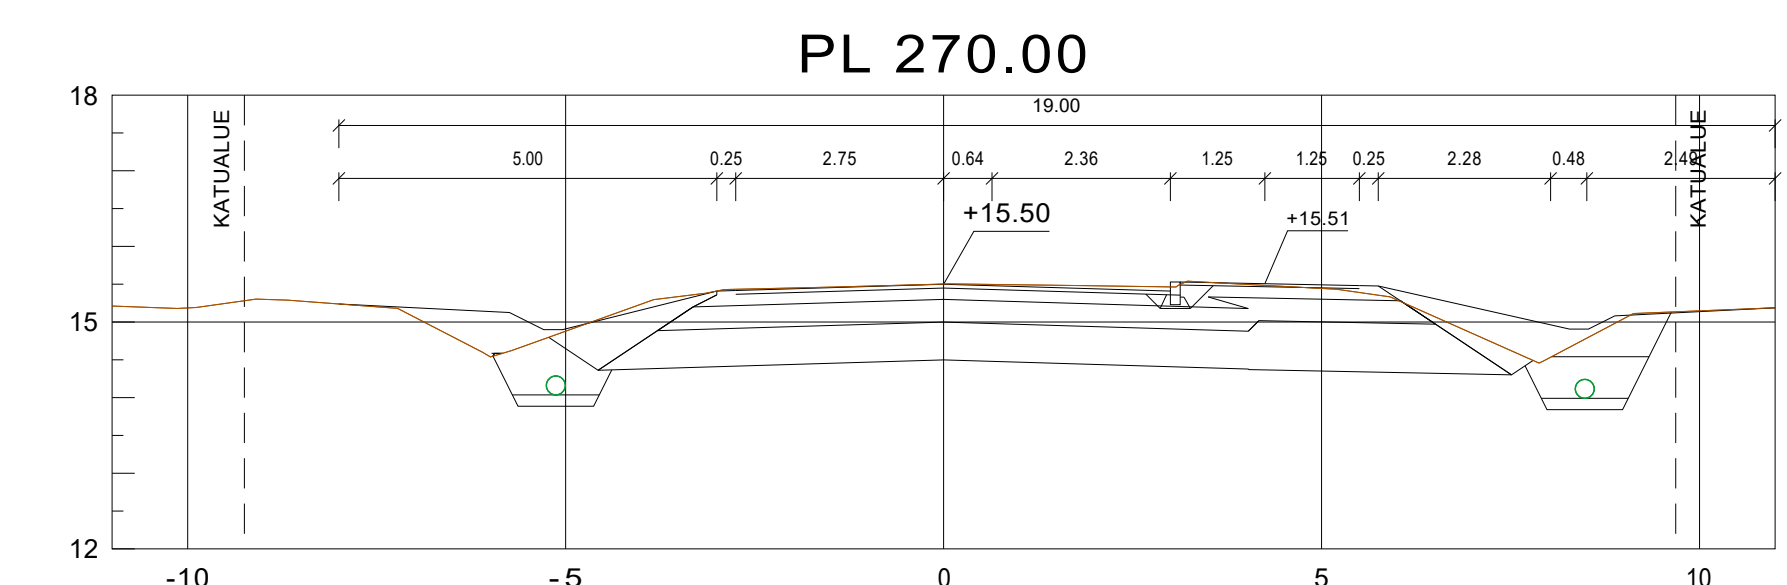
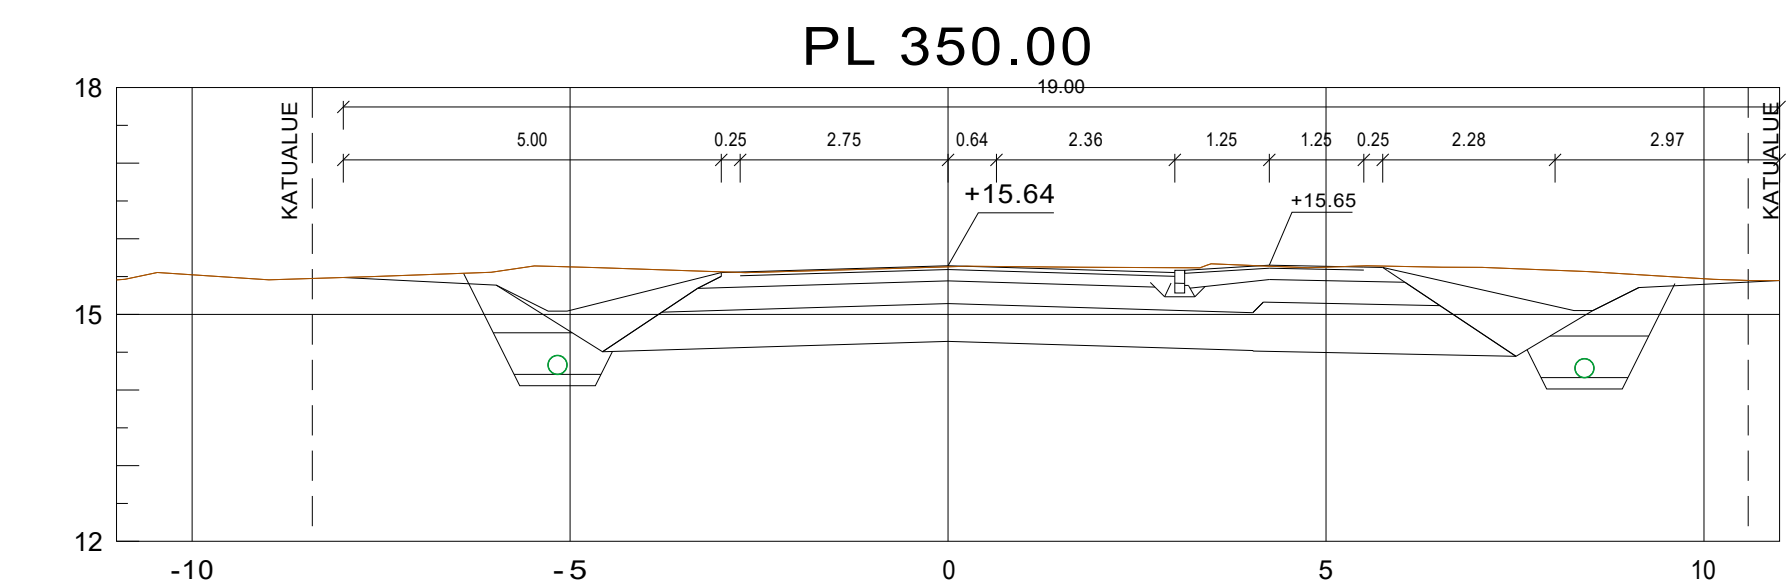
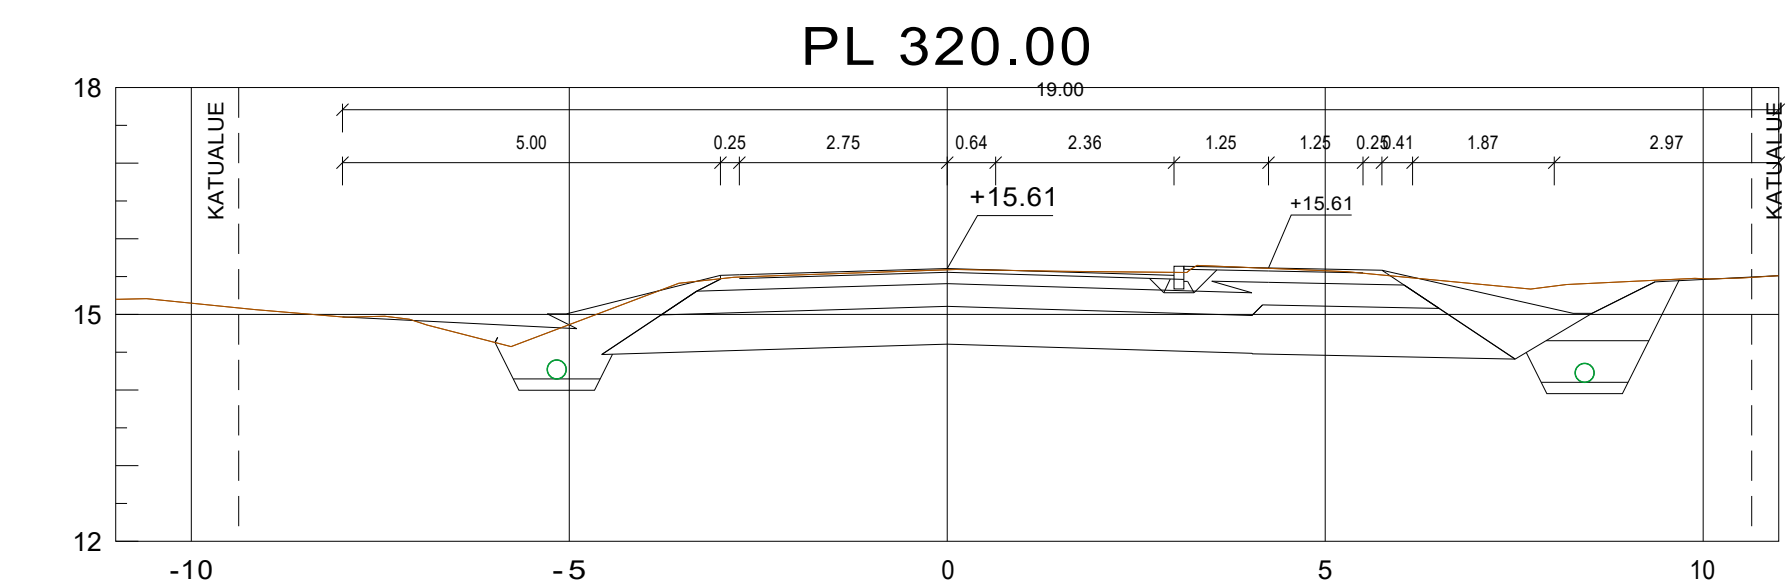
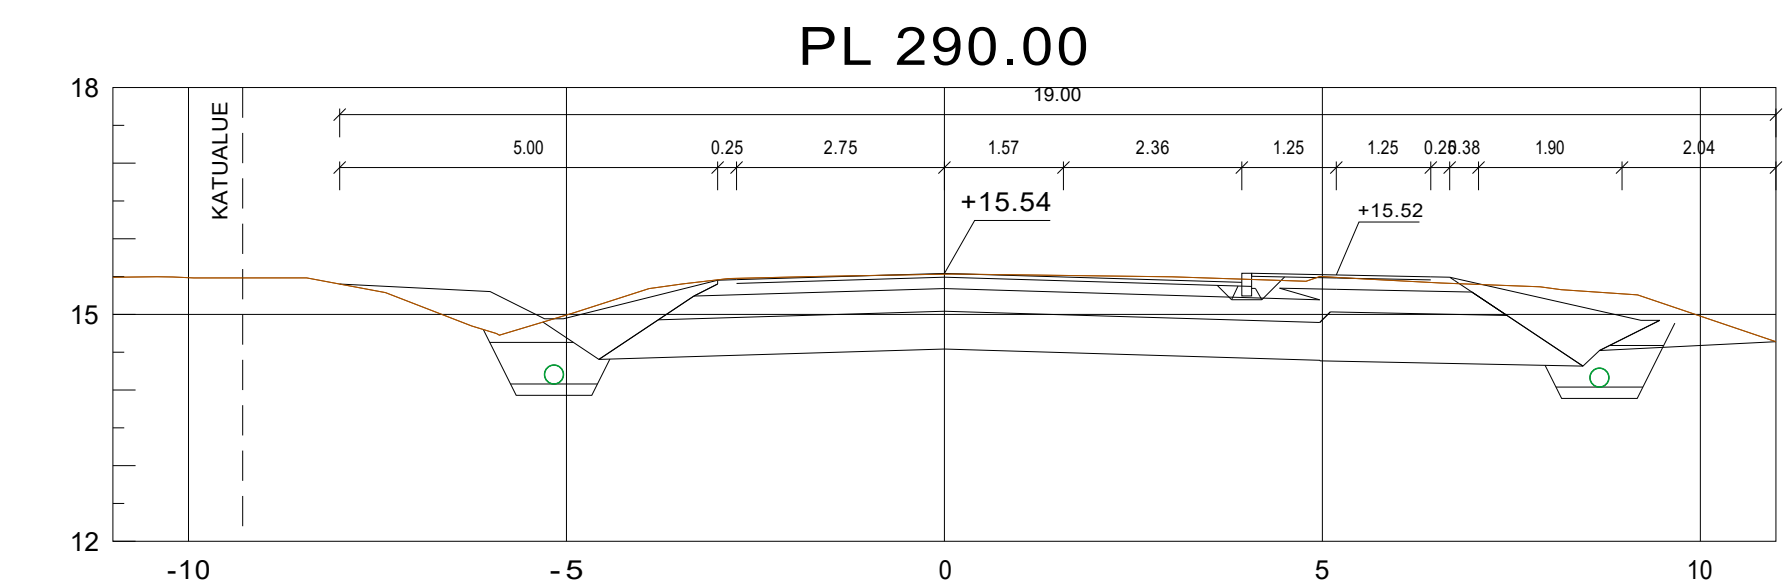
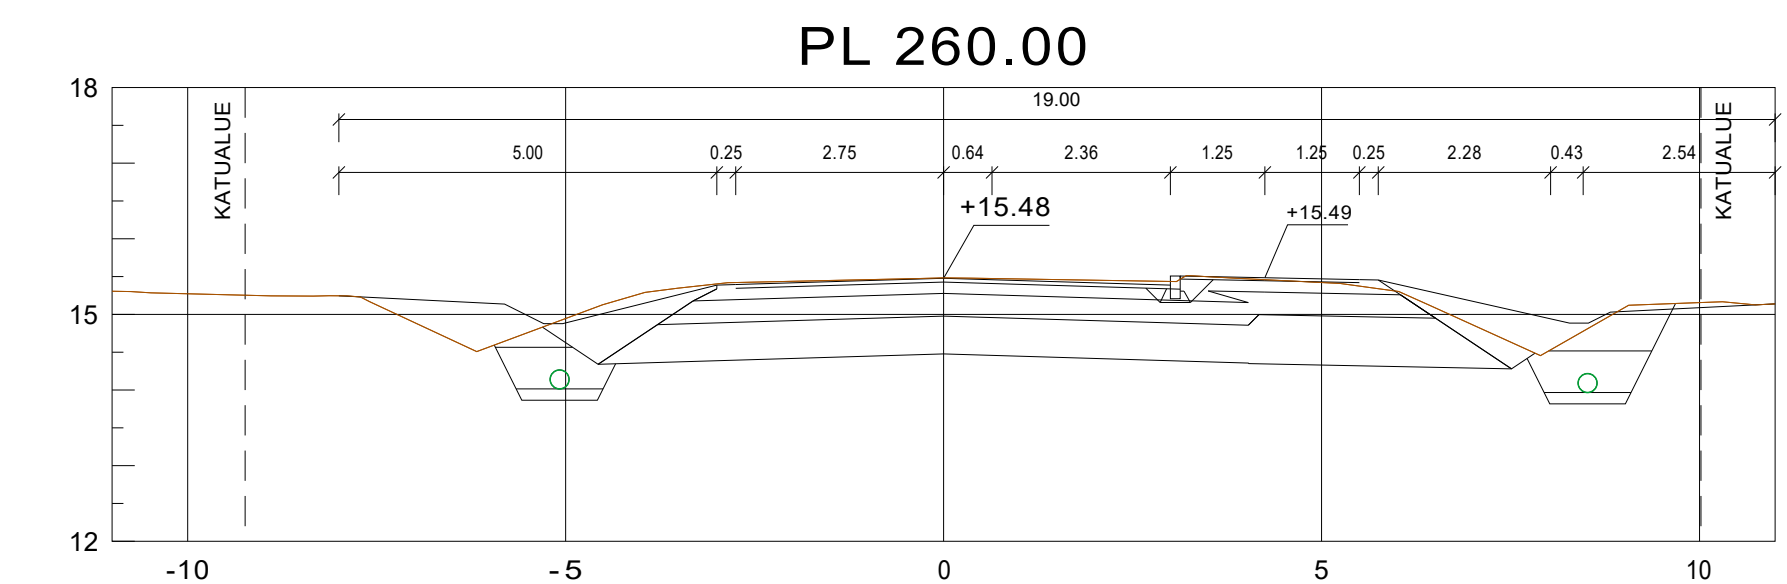
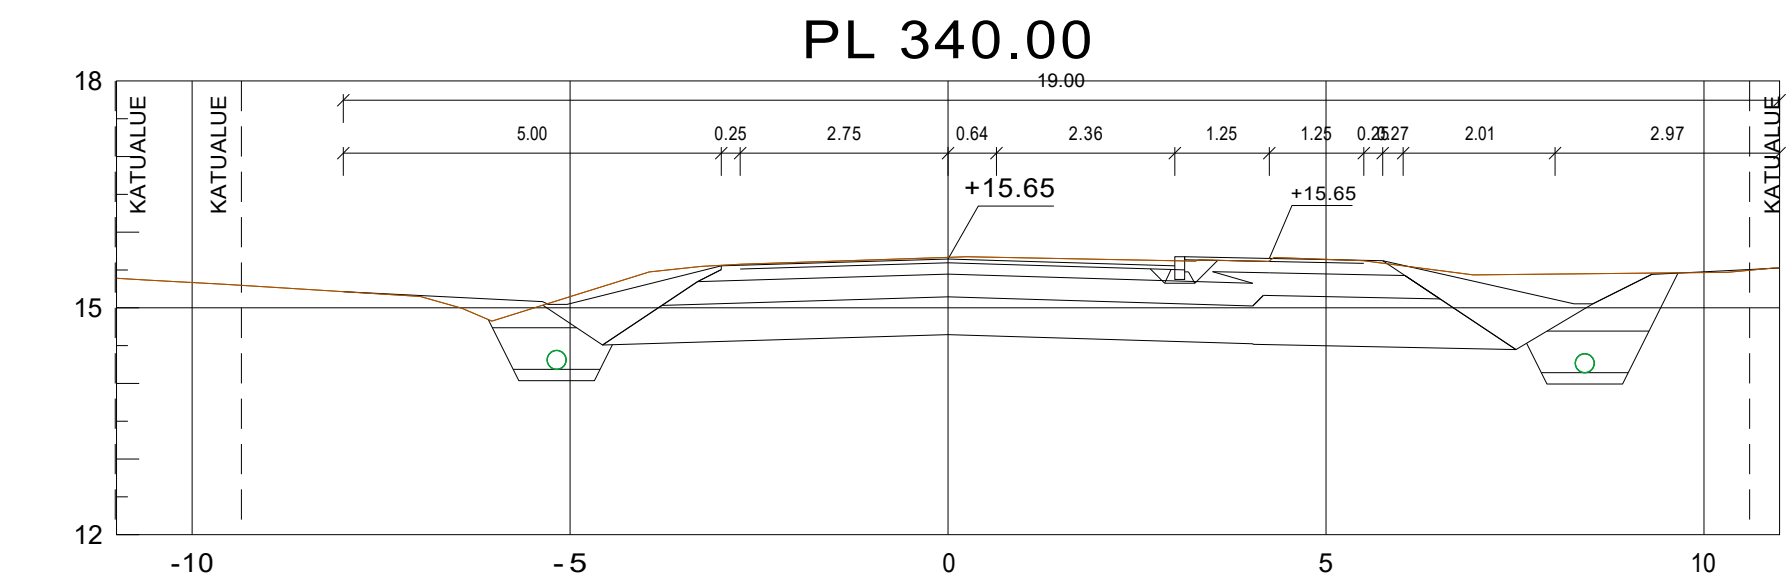


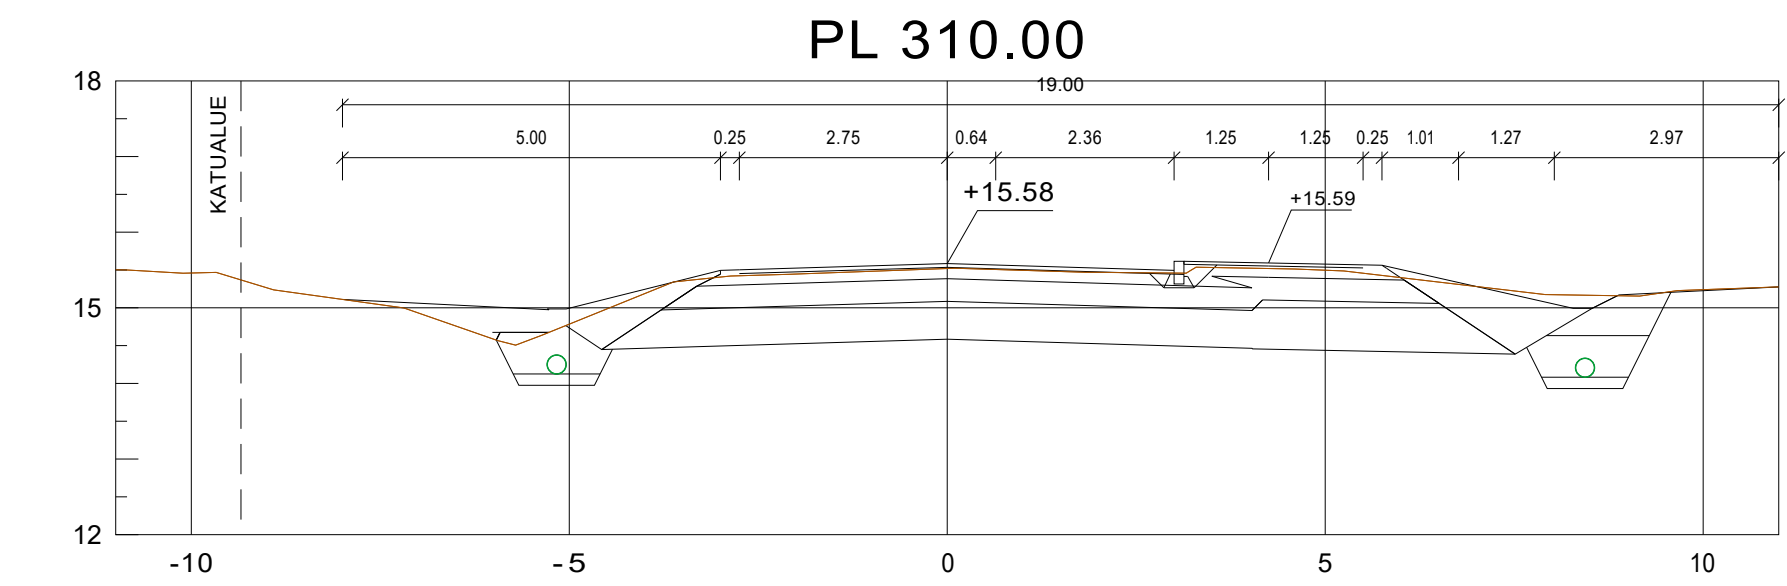














Tilaaja ja suunnittelukohde Laihian kunta VALLINMÄENTIEN PERUSPARANNUS		Piirustuksen sisältö PAALUKOHTAISET POIKKILEIKKAUKSET		Mittakaavat 1:100
 Aluetaito Oy Asemakatu 1, 62100 LAPUA etunimi.sukunimi@aluetaito.fi www.aluetaito.fi p. 040-8383 281 29.4.2025 Miika Väärämäki Juha Porre		Koordinaatti- ja korkeusjärjestelmä ETRS GK-22 N2000	Työn ja piirustuksen n:o 10308.221	

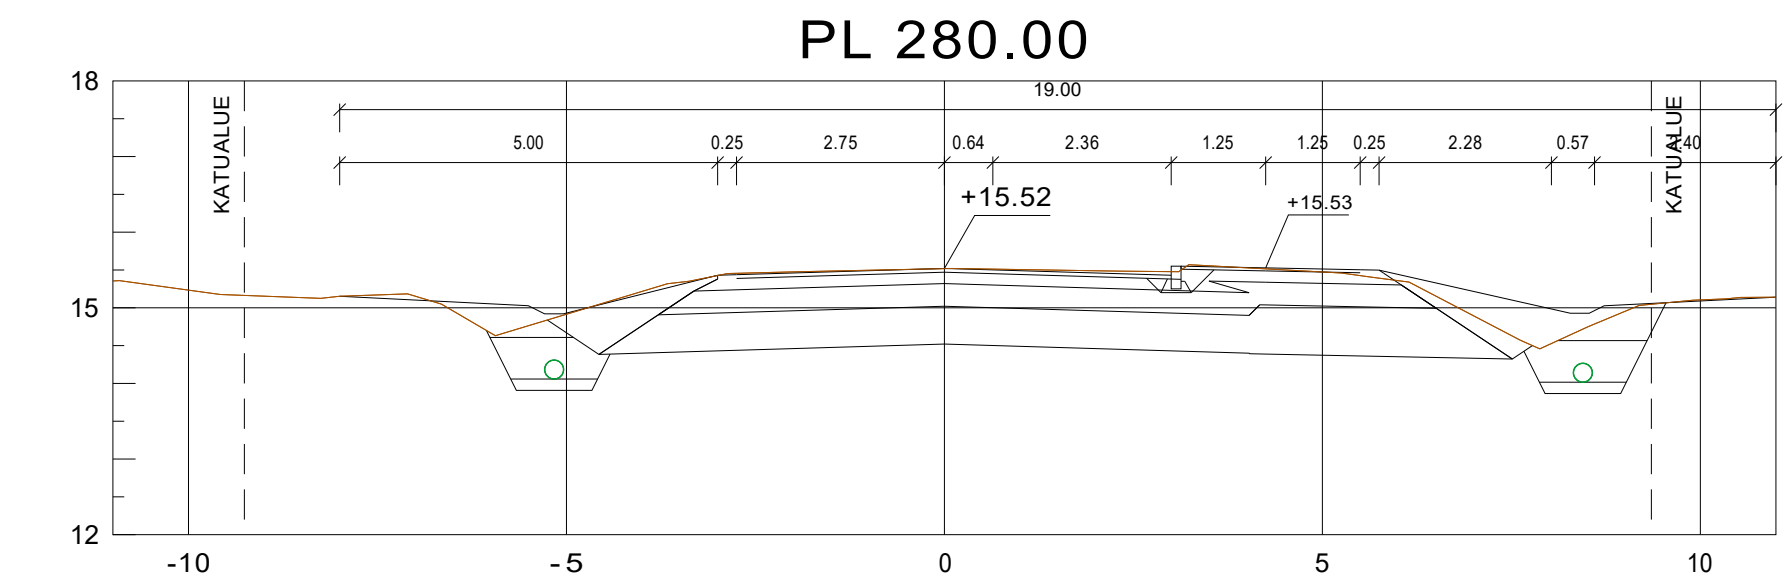


KATUALUE

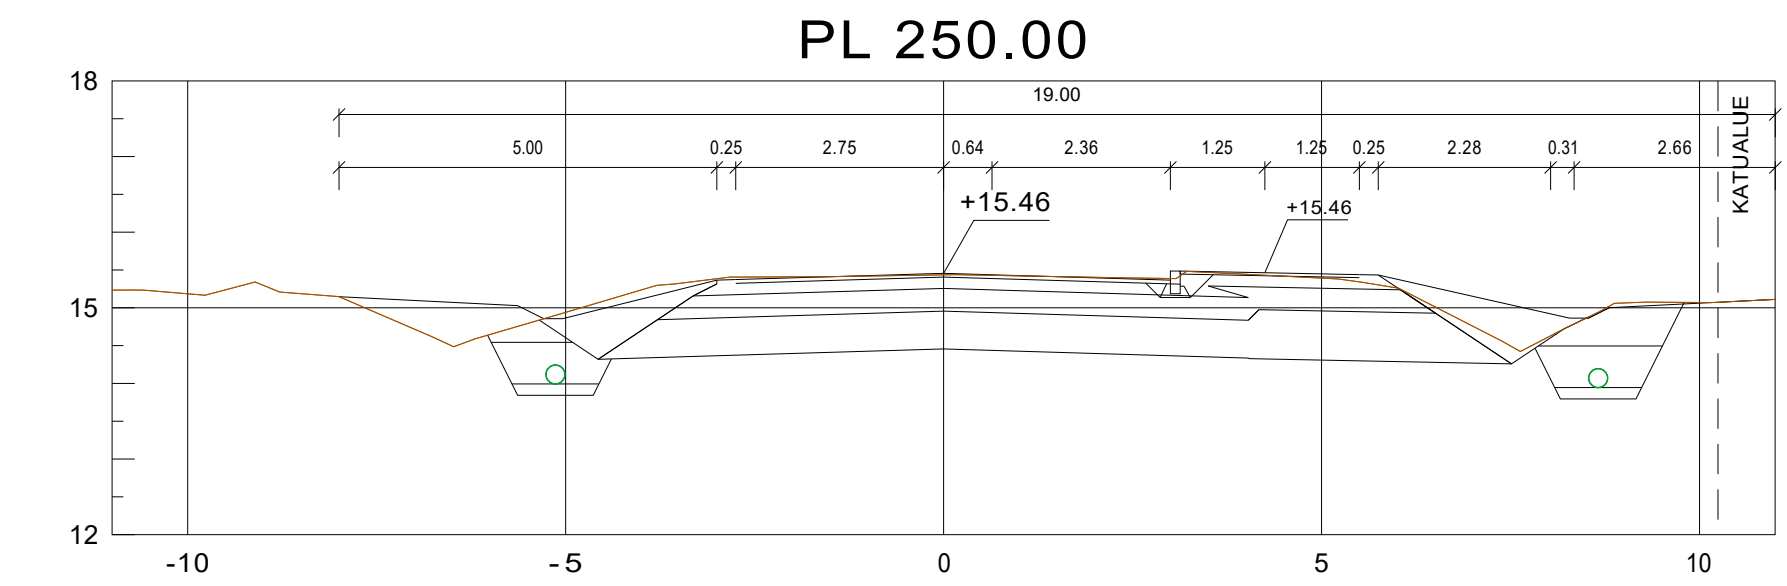



Tilaaja ja suunnittelukohde Laihian kunta VALLINMÄENTIEN PERUSPARANNUS		Piirustuksen sisältö PAALUKOHTAISET POIKKILEIKKAUKSET		Mittakaavat 1:100
 Aluetaito Oy Asemakatu 1, 62100 LAPUA etunimi.sukunimi@aluetaito.fi www.aluetaito.fi p. 040-8383 281 29.4.2025 Miika Väärämäki Juha Porre		Koordinaatti- ja korkeusjärjestelmä ETRS GK-22 N2000	Työn ja piirustuksen n:o 10308.223	

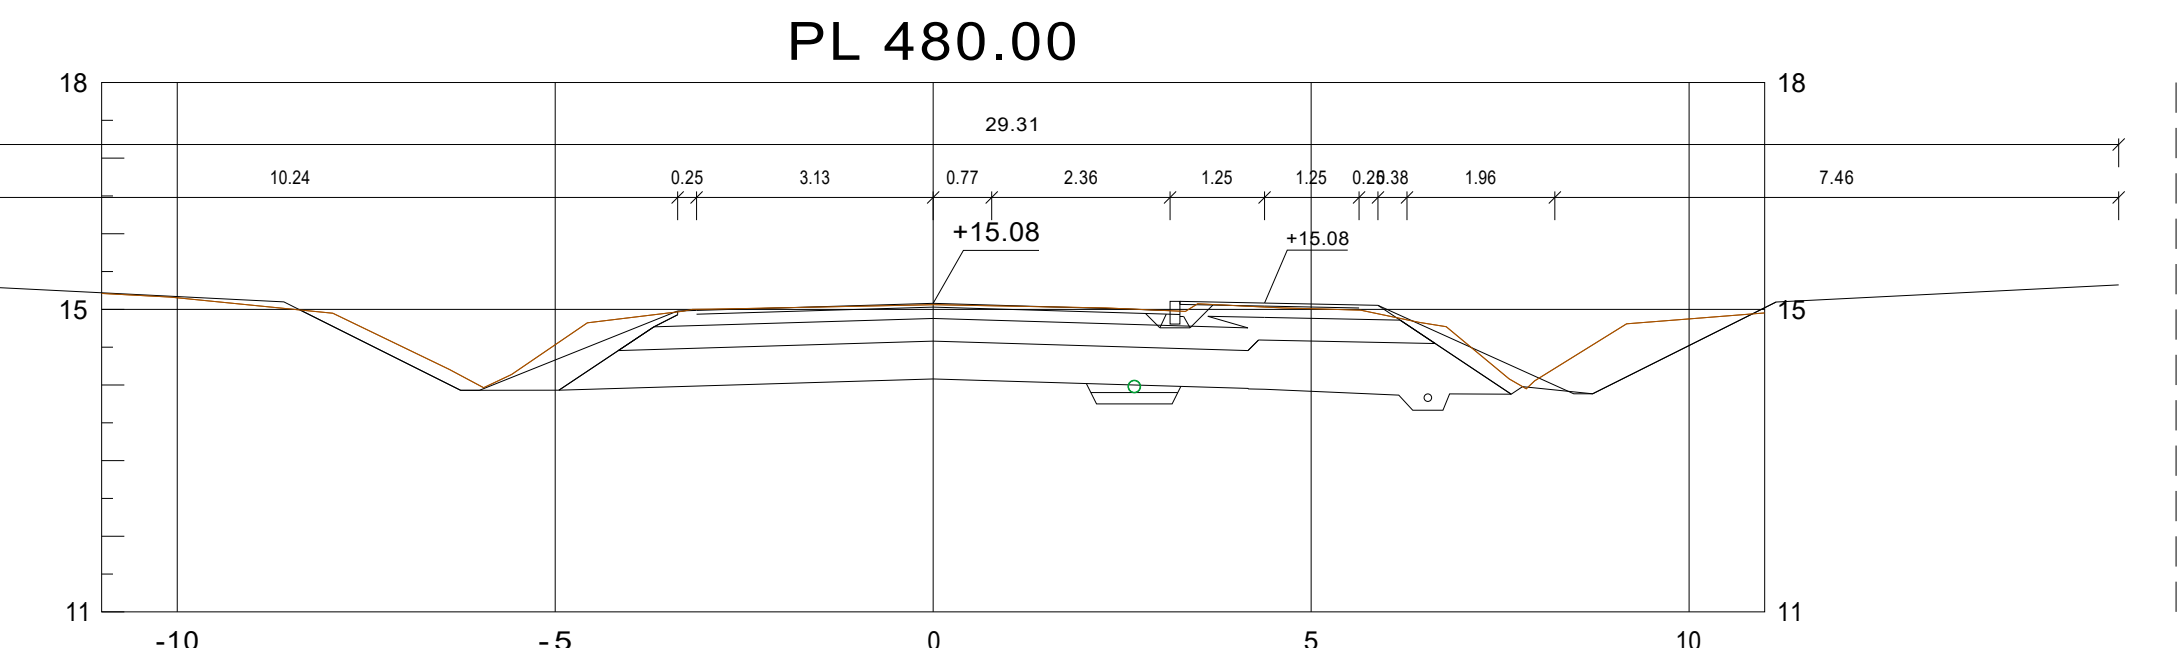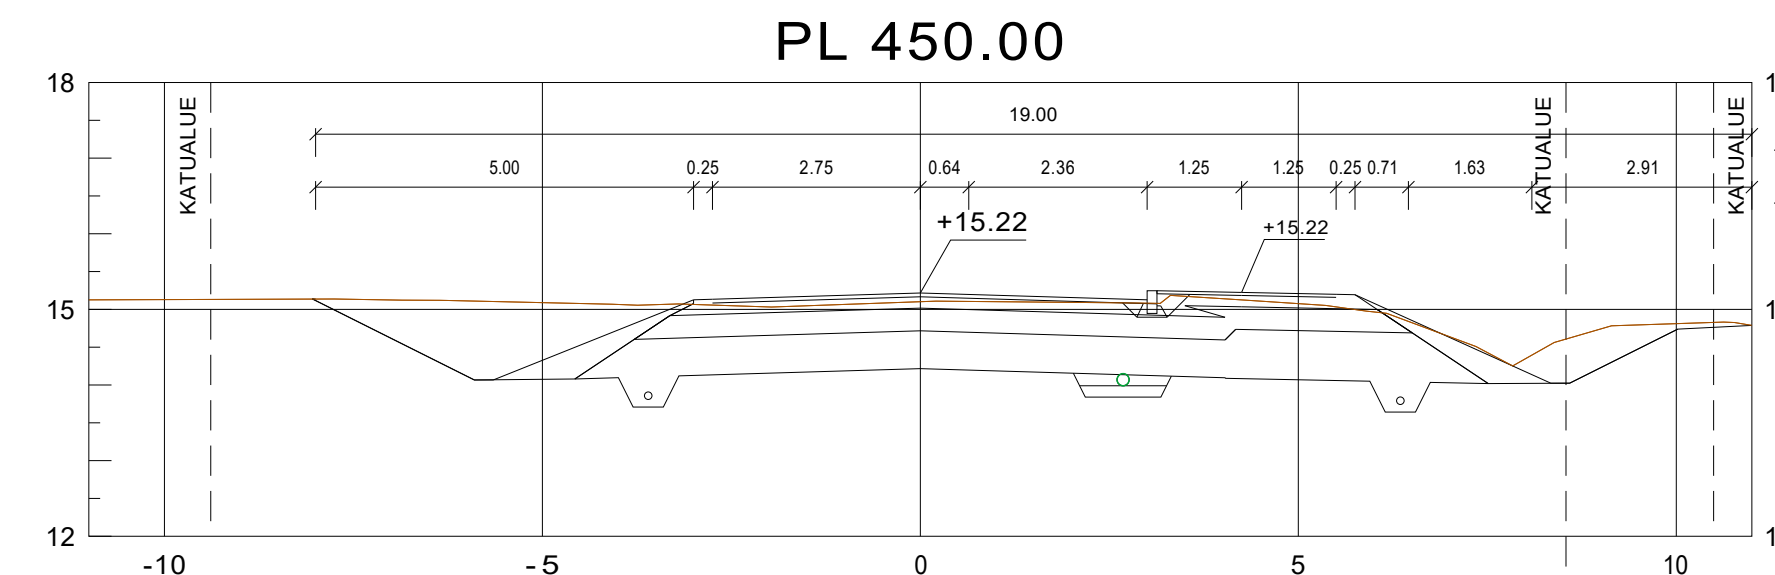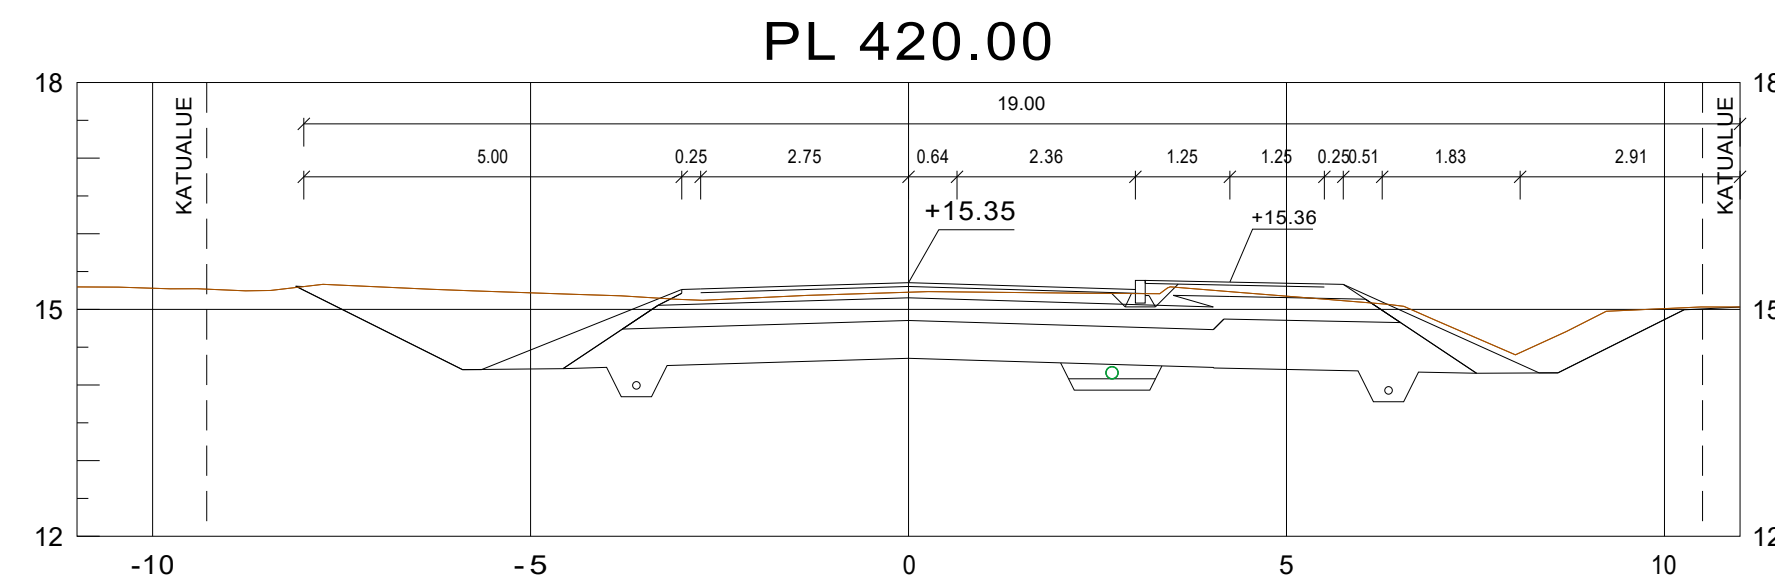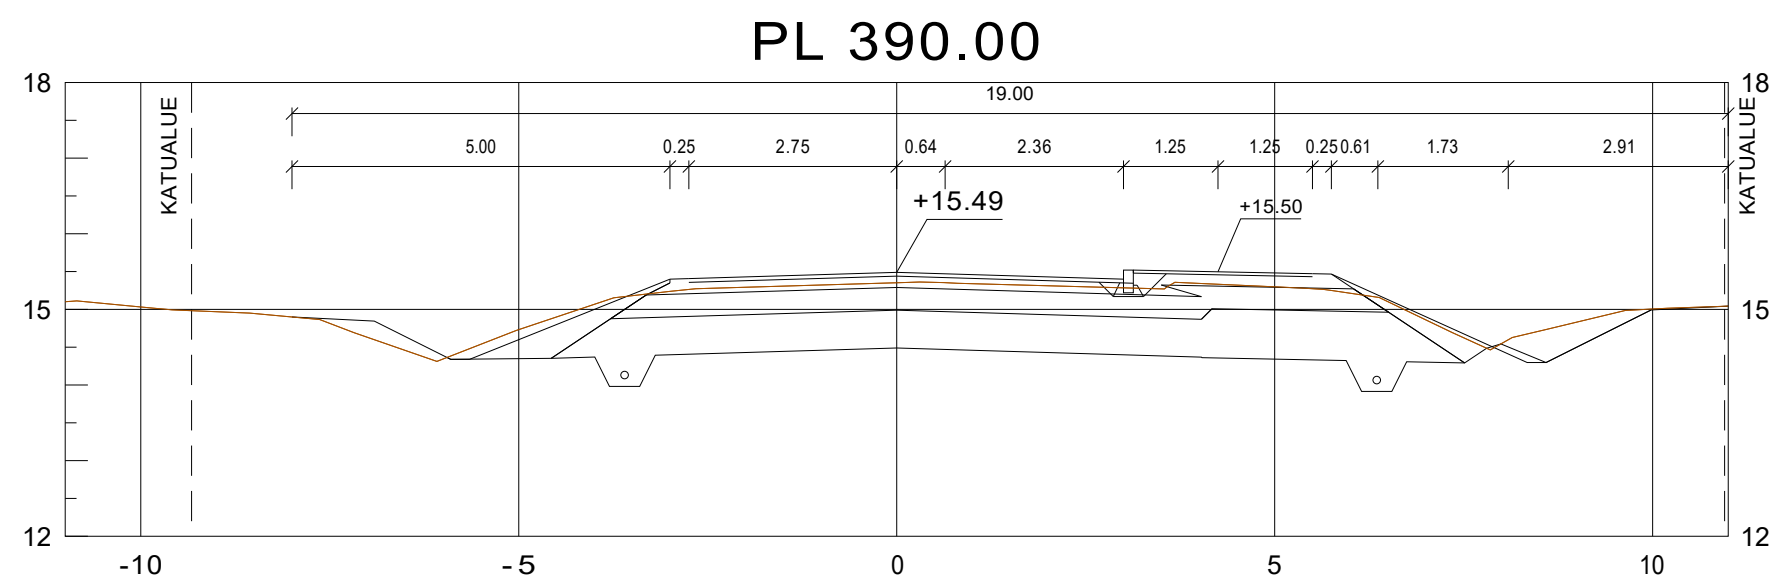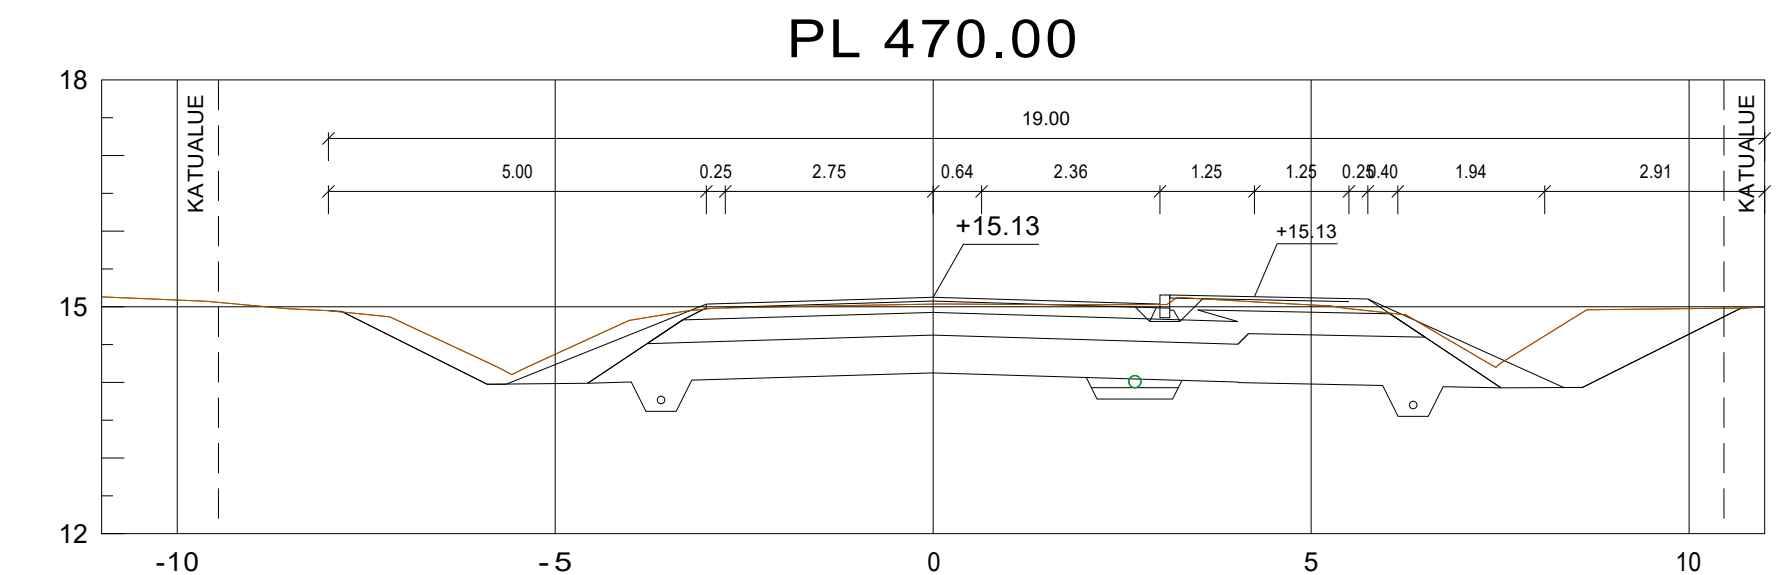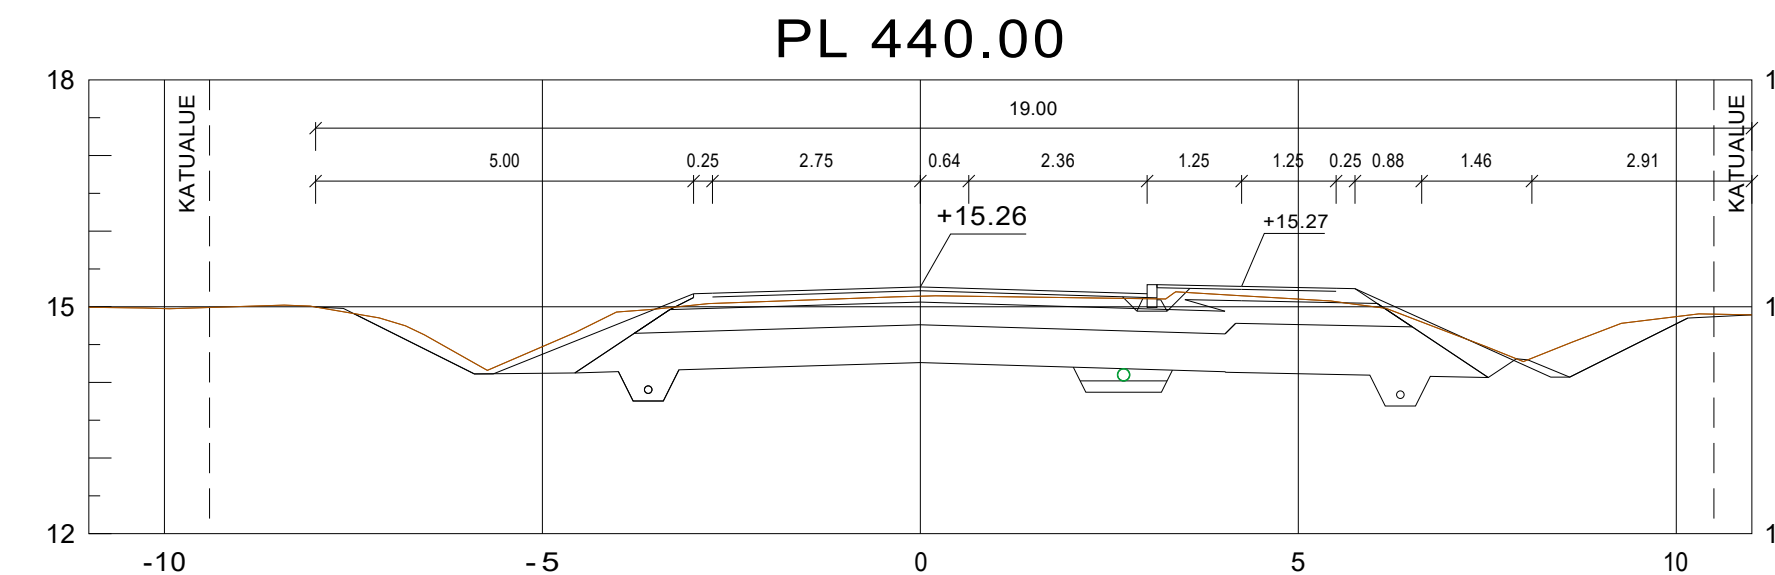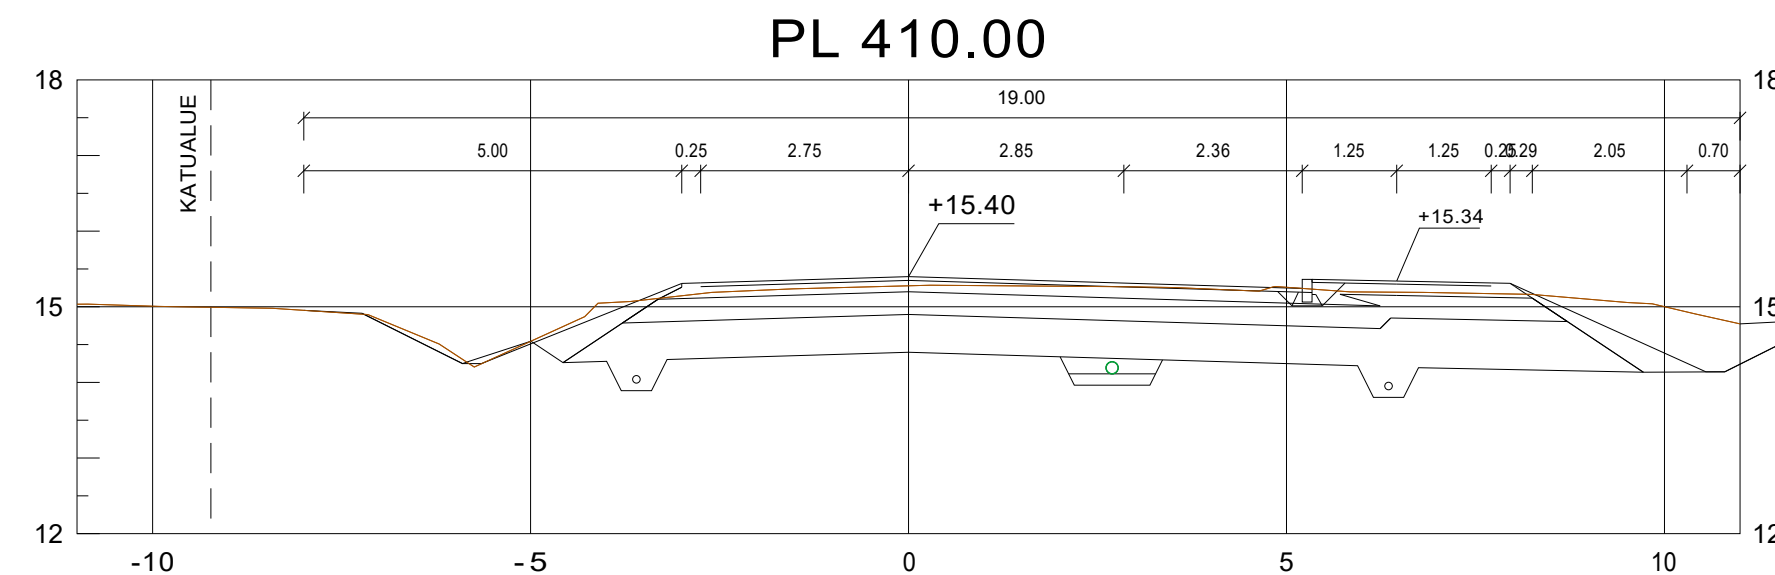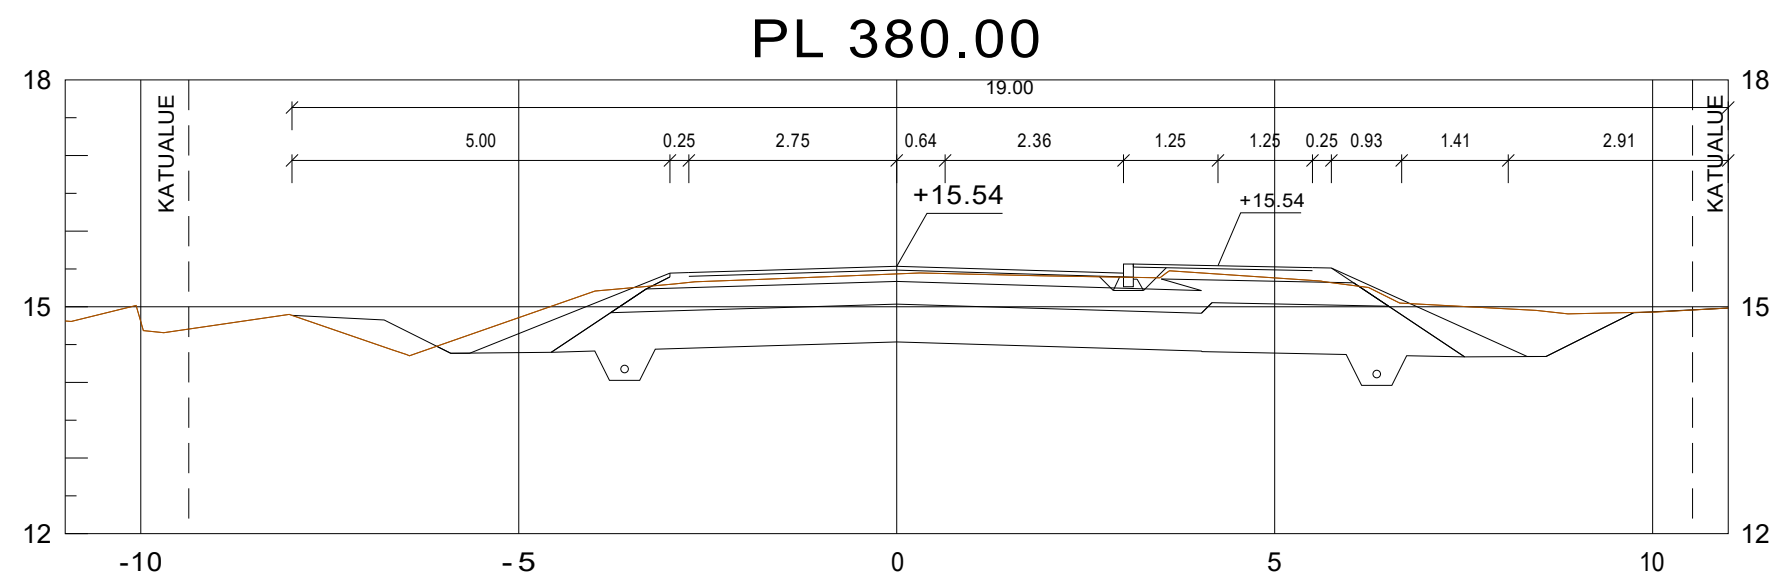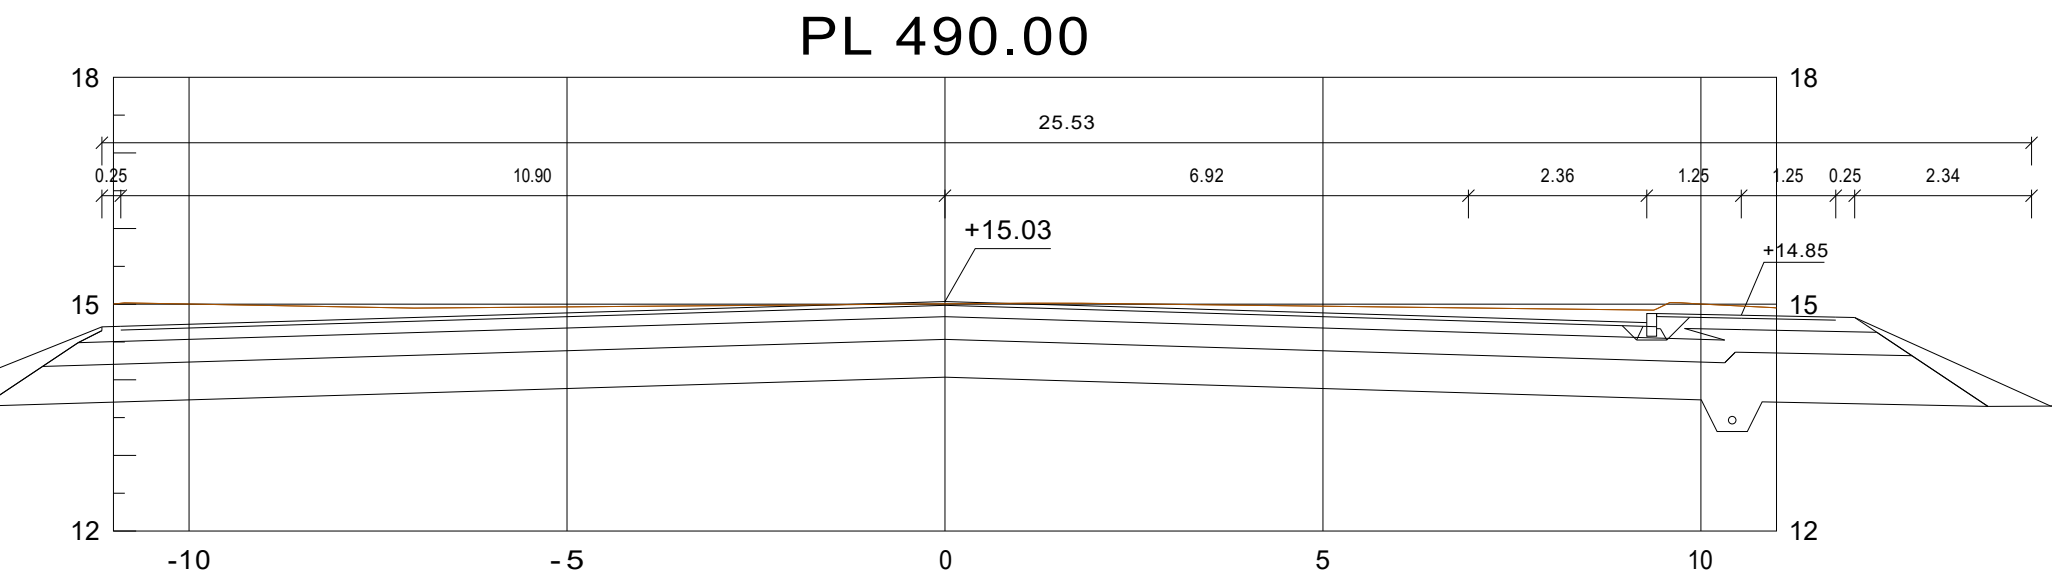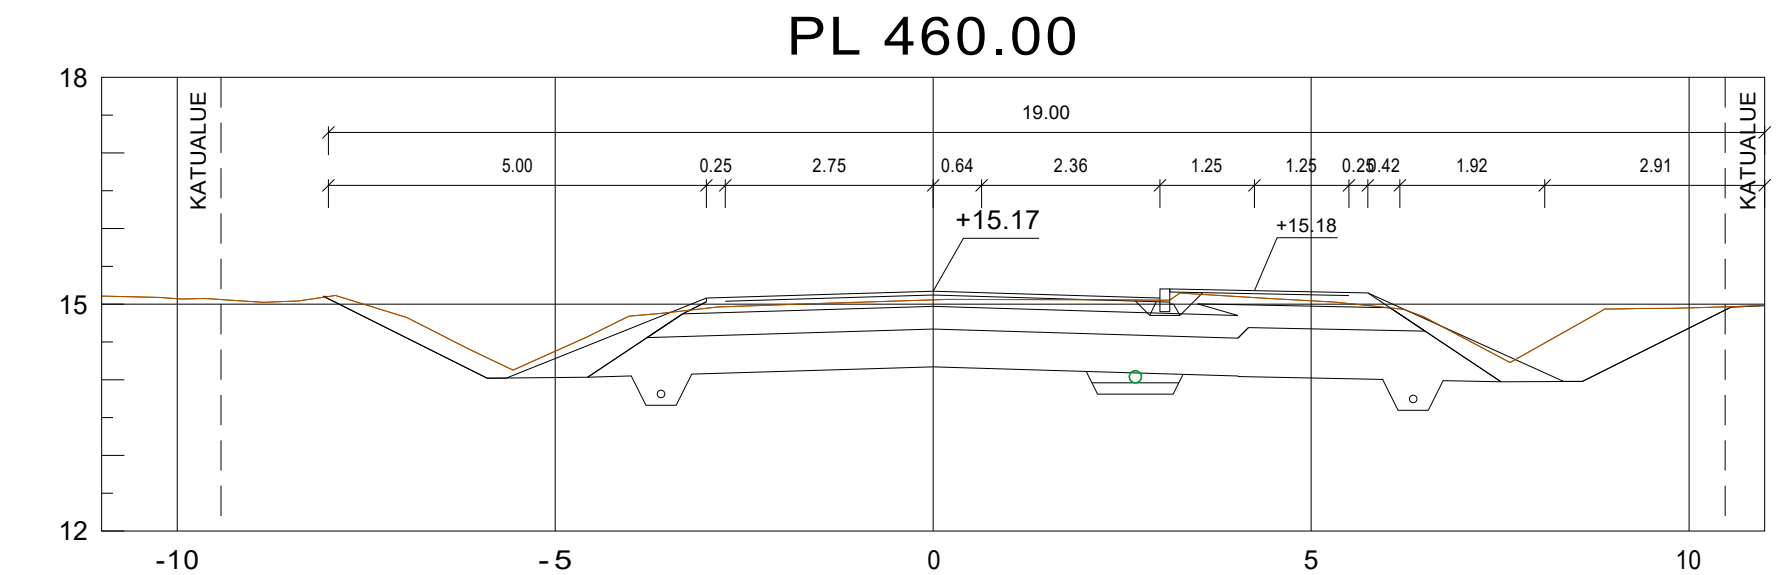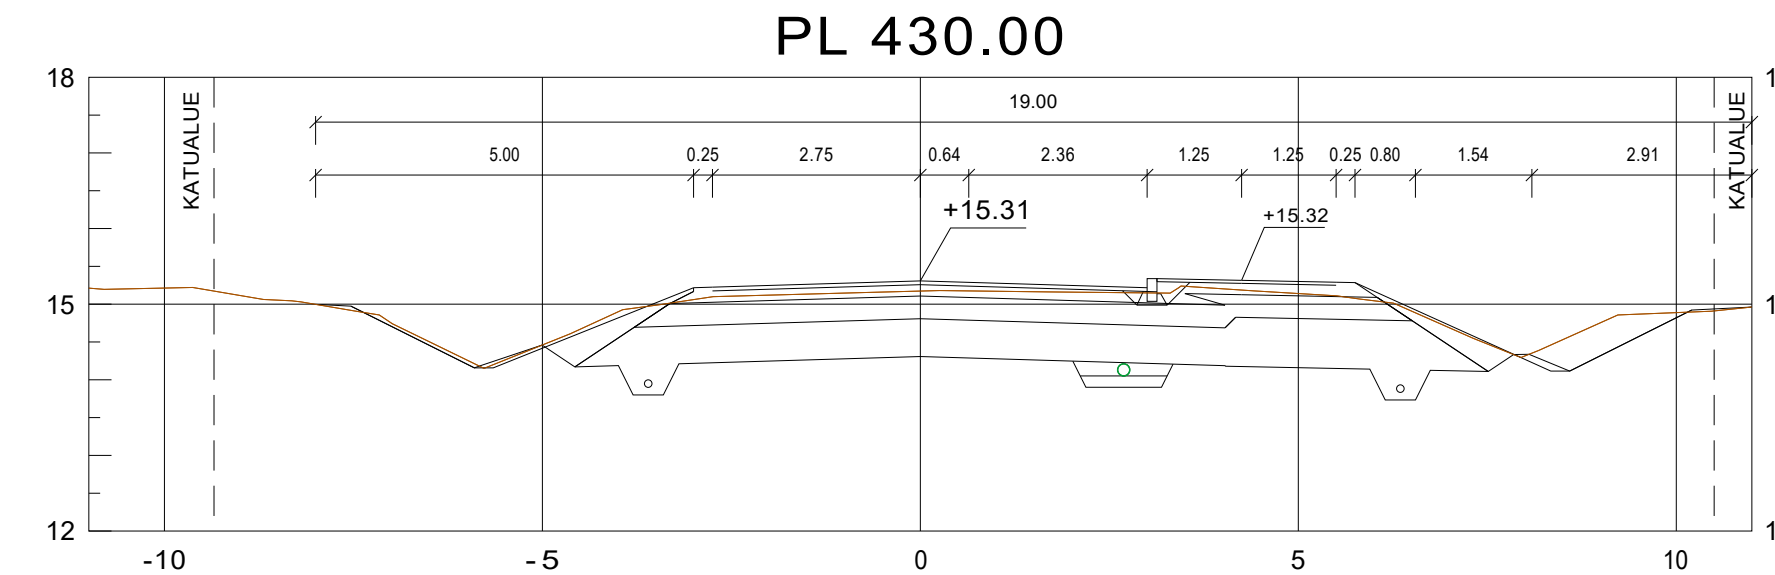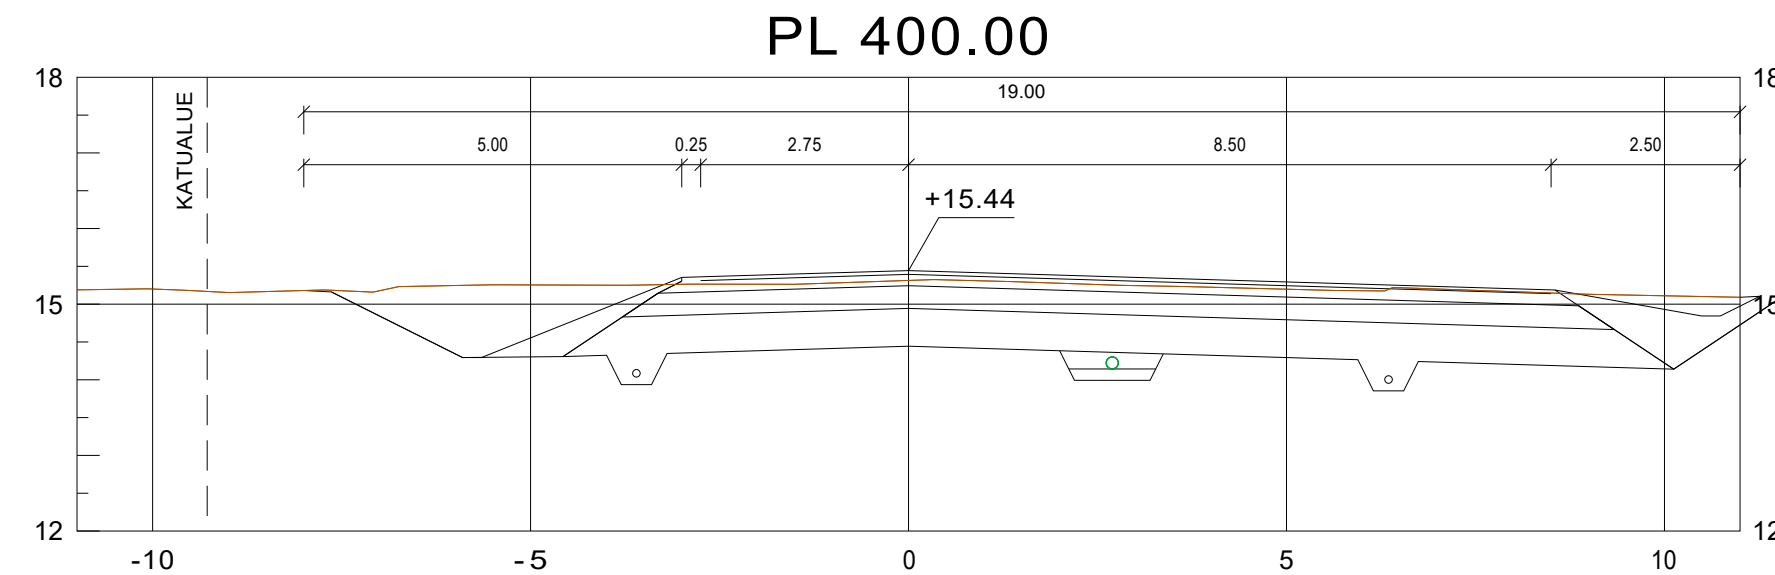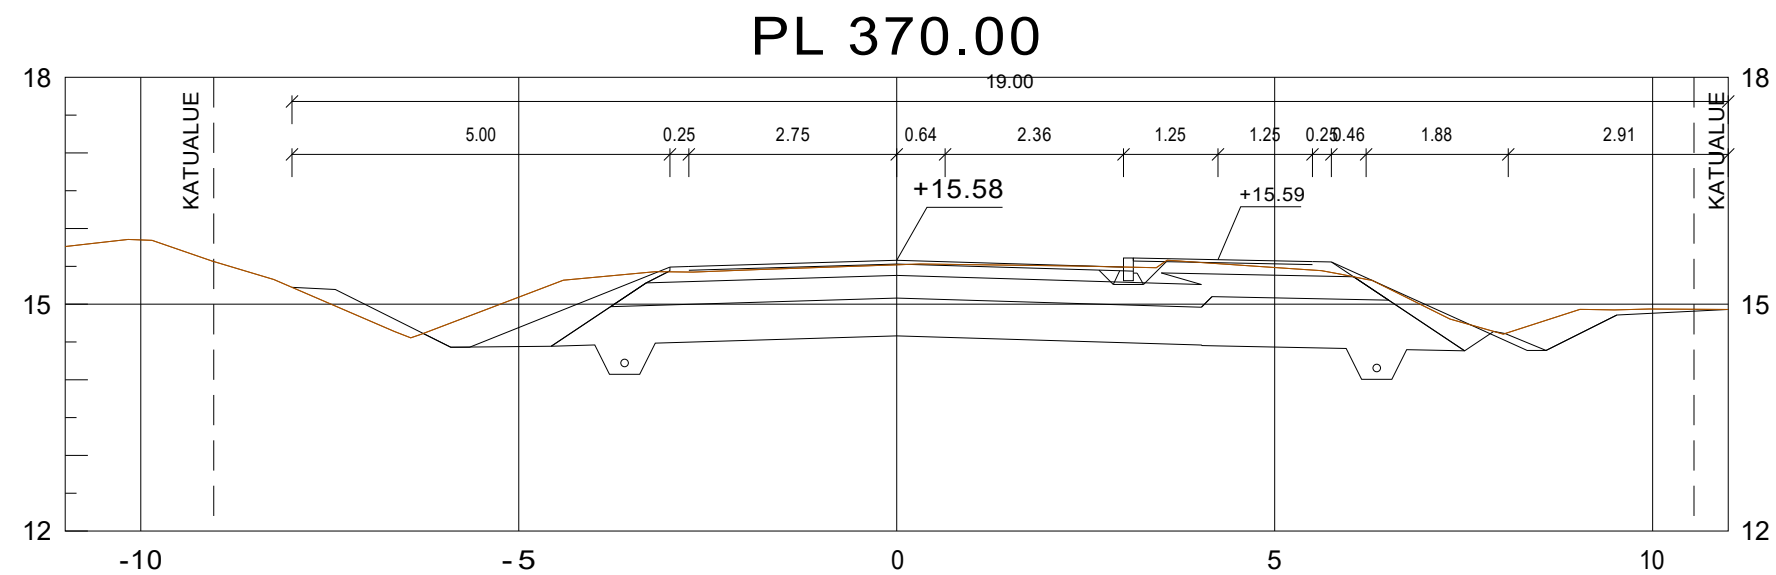


Tilaaja ja suunnittelukohta Laihian kunta VALLINMÄENTIEN PERUSPARANNUS		Piirustuksen sisältö PAALUKOHTAISET POIKKILEIKKAUKSET	Mittakaavat 1:100
 Aluetaito Oy Asemakatu 1, 62100 LAPUA etunimi.sukunimi@aluetaito.fi www.aluetaito.fi p. 040-8383 281 29.4.2025 Miika Väärämäki Juha Porre		Koordinaatti- ja korkeusjärjestelmä ETRS GK-22 N2000	Työn ja piirustuksen n:o 10308.224

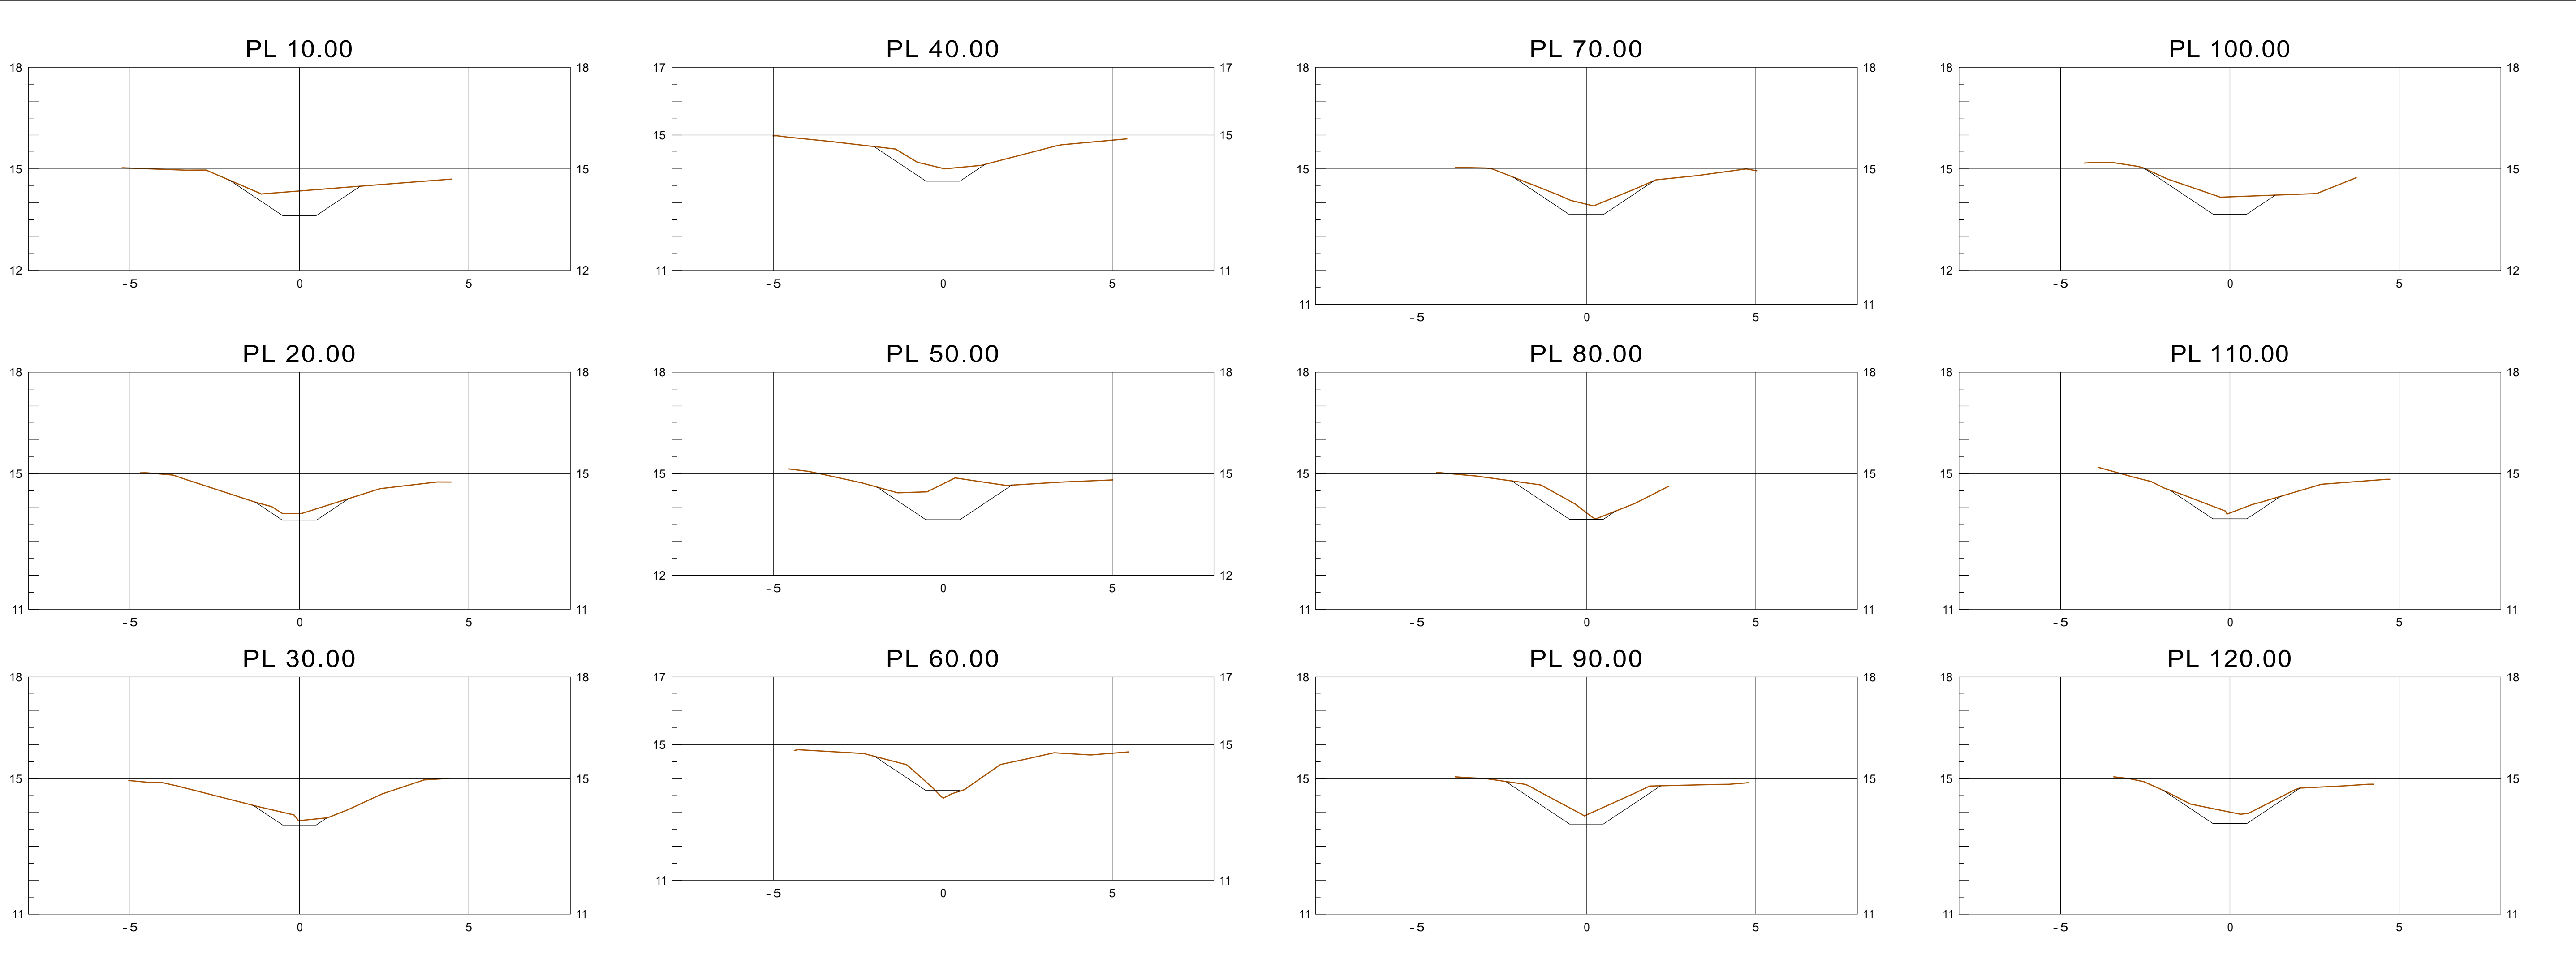

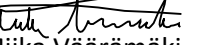Tilaaja ja suunnittelukohde Laihian kunta VALLINMÄENTIEN PERUSPARANNUS		Piirustuksen sisältö PAALUKOHTAISET POIKKILEIKKAUKSET PURKUOJA		Mittakaavat 1:100
 Aluetaito Oy Asemakatu 1, 62100 LAPUA etunimi.sukunimi@aluetaito.fi www.aluetaito.fi p. 040-8383 281		Koordinaatti- ja korkeusjärjestelmä ETRS GK-22 N2000		Työn ja piirustuksen n:o 10308.225
29.4.2025  Miika Väärämäki		 Juha Porre		

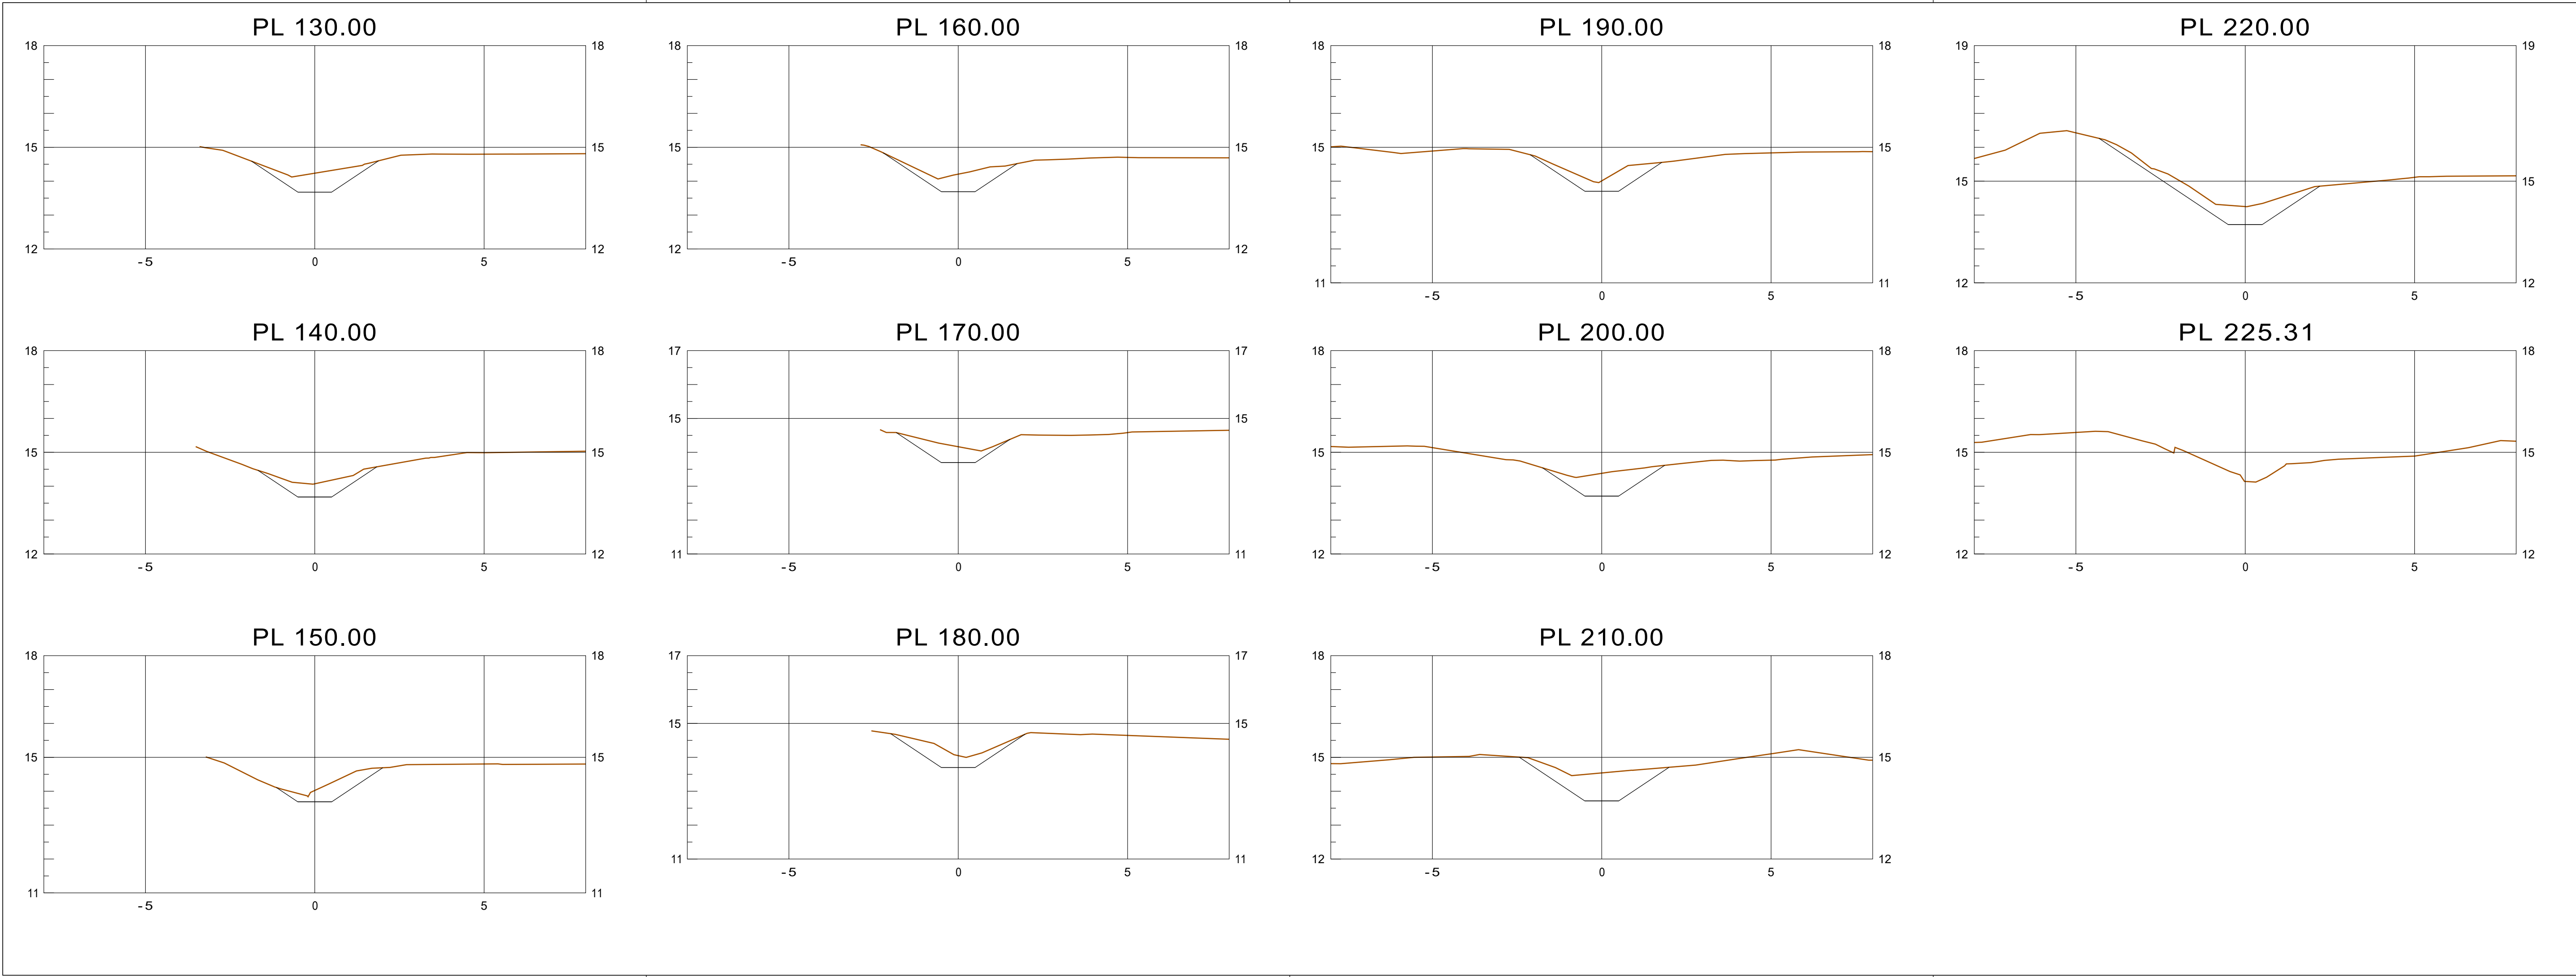

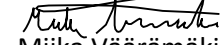Tilaaja ja suunnittelukohde Laihian kunta VALLINMÄENTIEN PERUSPARANNUS		Piirustuksen sisältö PAALUKOHTAISET POIKKILEIKKAUKSET PURKUOJA	Mittakaavat 1:100
 Aluetaito Oy Asemakatu 1, 62100 LAPUA etunimi.sukunimi@aluetaito.fi www.aluetaito.fi p. 040-8383 281		Koordinaatti- ja korkeusjärjestelmä ETRS GK-22 N2000	Työn ja piirustuksen n:o 10308.226
29.4.2025  Miika Väärämäki  Juha Porre			