

Valokuitunen jäljiliittyjät

Runkoniput: Määrä:

12x7/3,5 sin	0	m
12x7/3,5 val	0	m
12x7/3,5 kel	0	m
7x7/3,5 sin	0	m
7x7/3,5 val	0	m
7x7/3,5 kel	0	m
2x14/10 sin	0	m
2x14/10 val	0	m
4x14/10 sin	0	m
4x14/10 val	0	m
7x14/10 sin	0	m
7x14/10 val	0	m
7x14/10 kel	0	m

SELITTEET


- oleva jakokaappi
- oleva mikrokanavareitti
- oleva vajaasyvyinen asennus
- suunniteltu tilaajareitti (sin)
- suunniteltu tilaajareitti (val)
- suunniteltu tilaajareitti (kel)
- suunniteltu runkoreitti

PUNAKYNÄ MERKINNÄT

Merkkaa karttoihin ainakin seuraavat:

- mikrokanava jatkot
- mikrokanava nipun päät
- alitusputket
- mikrokanavakiepit
- reittimuutokset
- vajaasyvyiset reitit
- kourutukset
- väri- ja nippumuutokset

HUOM! Tarkistetaan ennen haaroittamista jakokaapista, että suunniteltu putki on varmasti tyhjä kaapeleista.

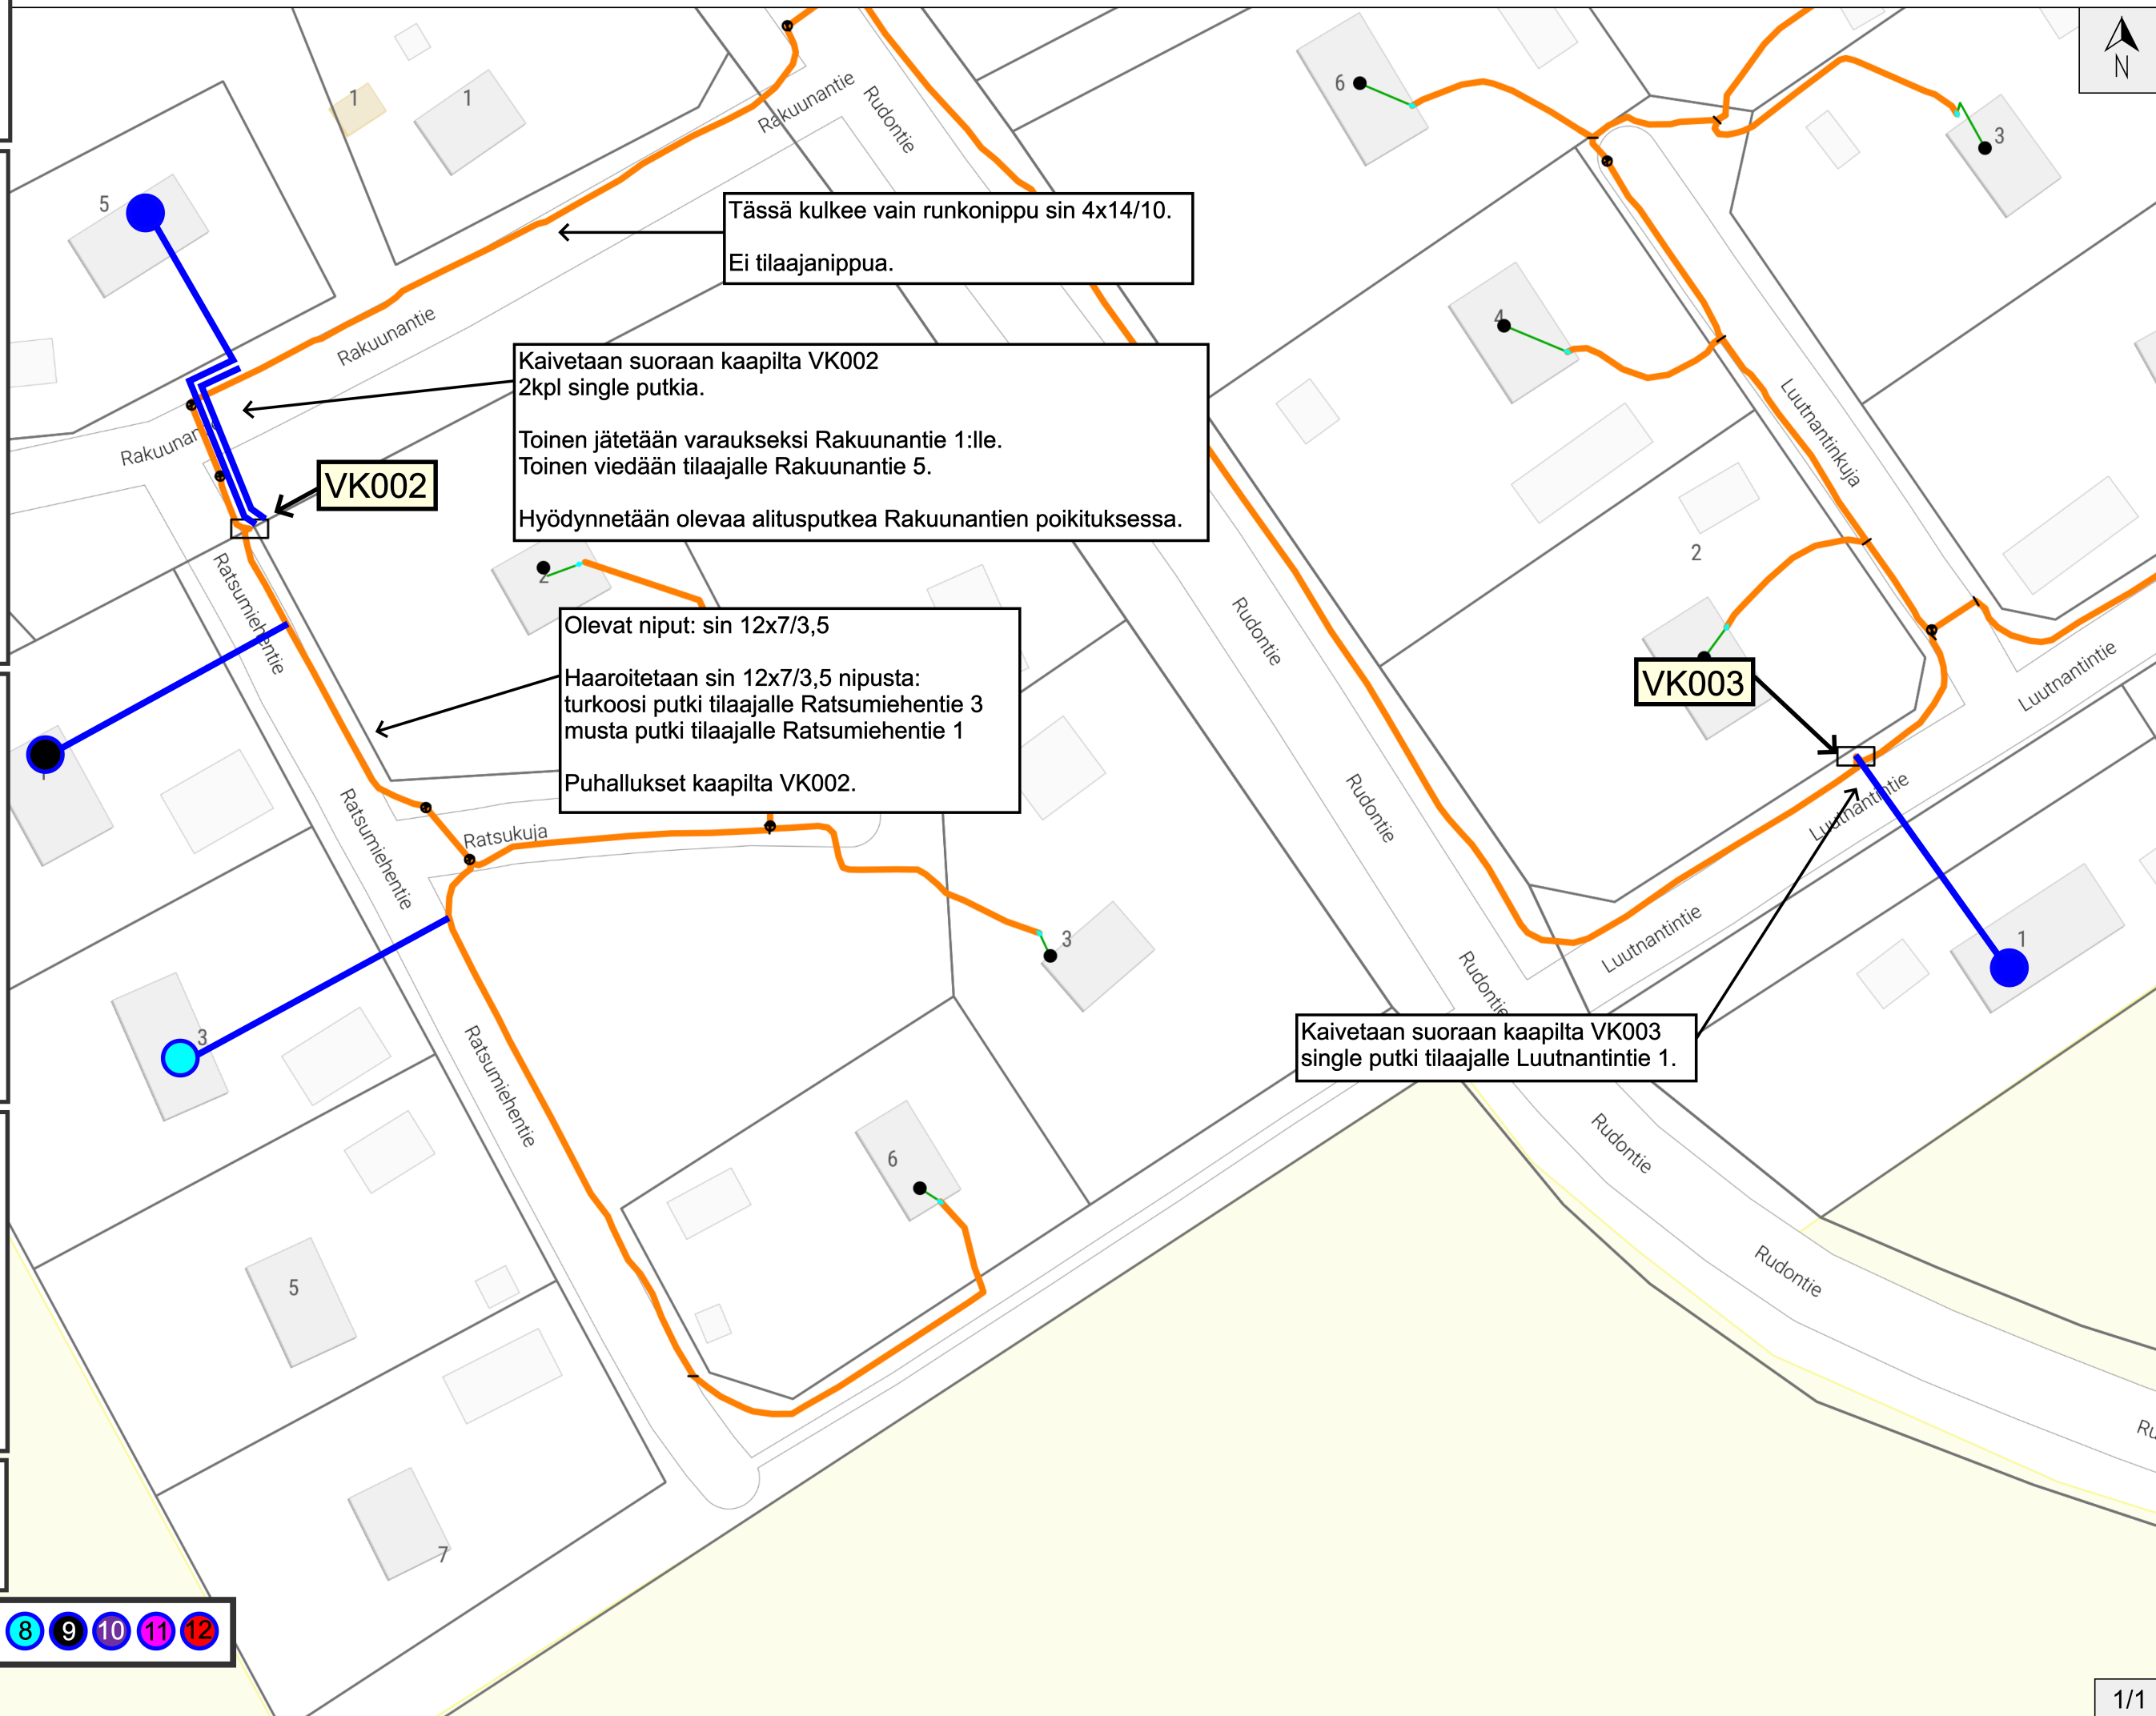

Tässä kulkee vain runkonippu sin 4x14/10.
Ei tilaajanippua.

Kaivetaan suoraan kaapilta VK002
2kpl single putkia.
Toinen jätetään varaukseksi Rakuunantie 1:lle.
Toinen viedään tilaajalle Rakuunantie 5.
Hyödynnetään olevaa alitusputkea Rakuunantien poikituksessa.

Olevat niput: sin 12x7/3,5
Haaroitetaan sin 12x7/3,5 nipusta:
turkoosi putki tilaajalle Ratsumiehentie 3
musta putki tilaajalle Ratsumiehentie 1
Puhallukset kaapilta VK002.

Kaivetaan suoraan kaapilta VK003
single putki tilaajalle Luutnantintie 1.