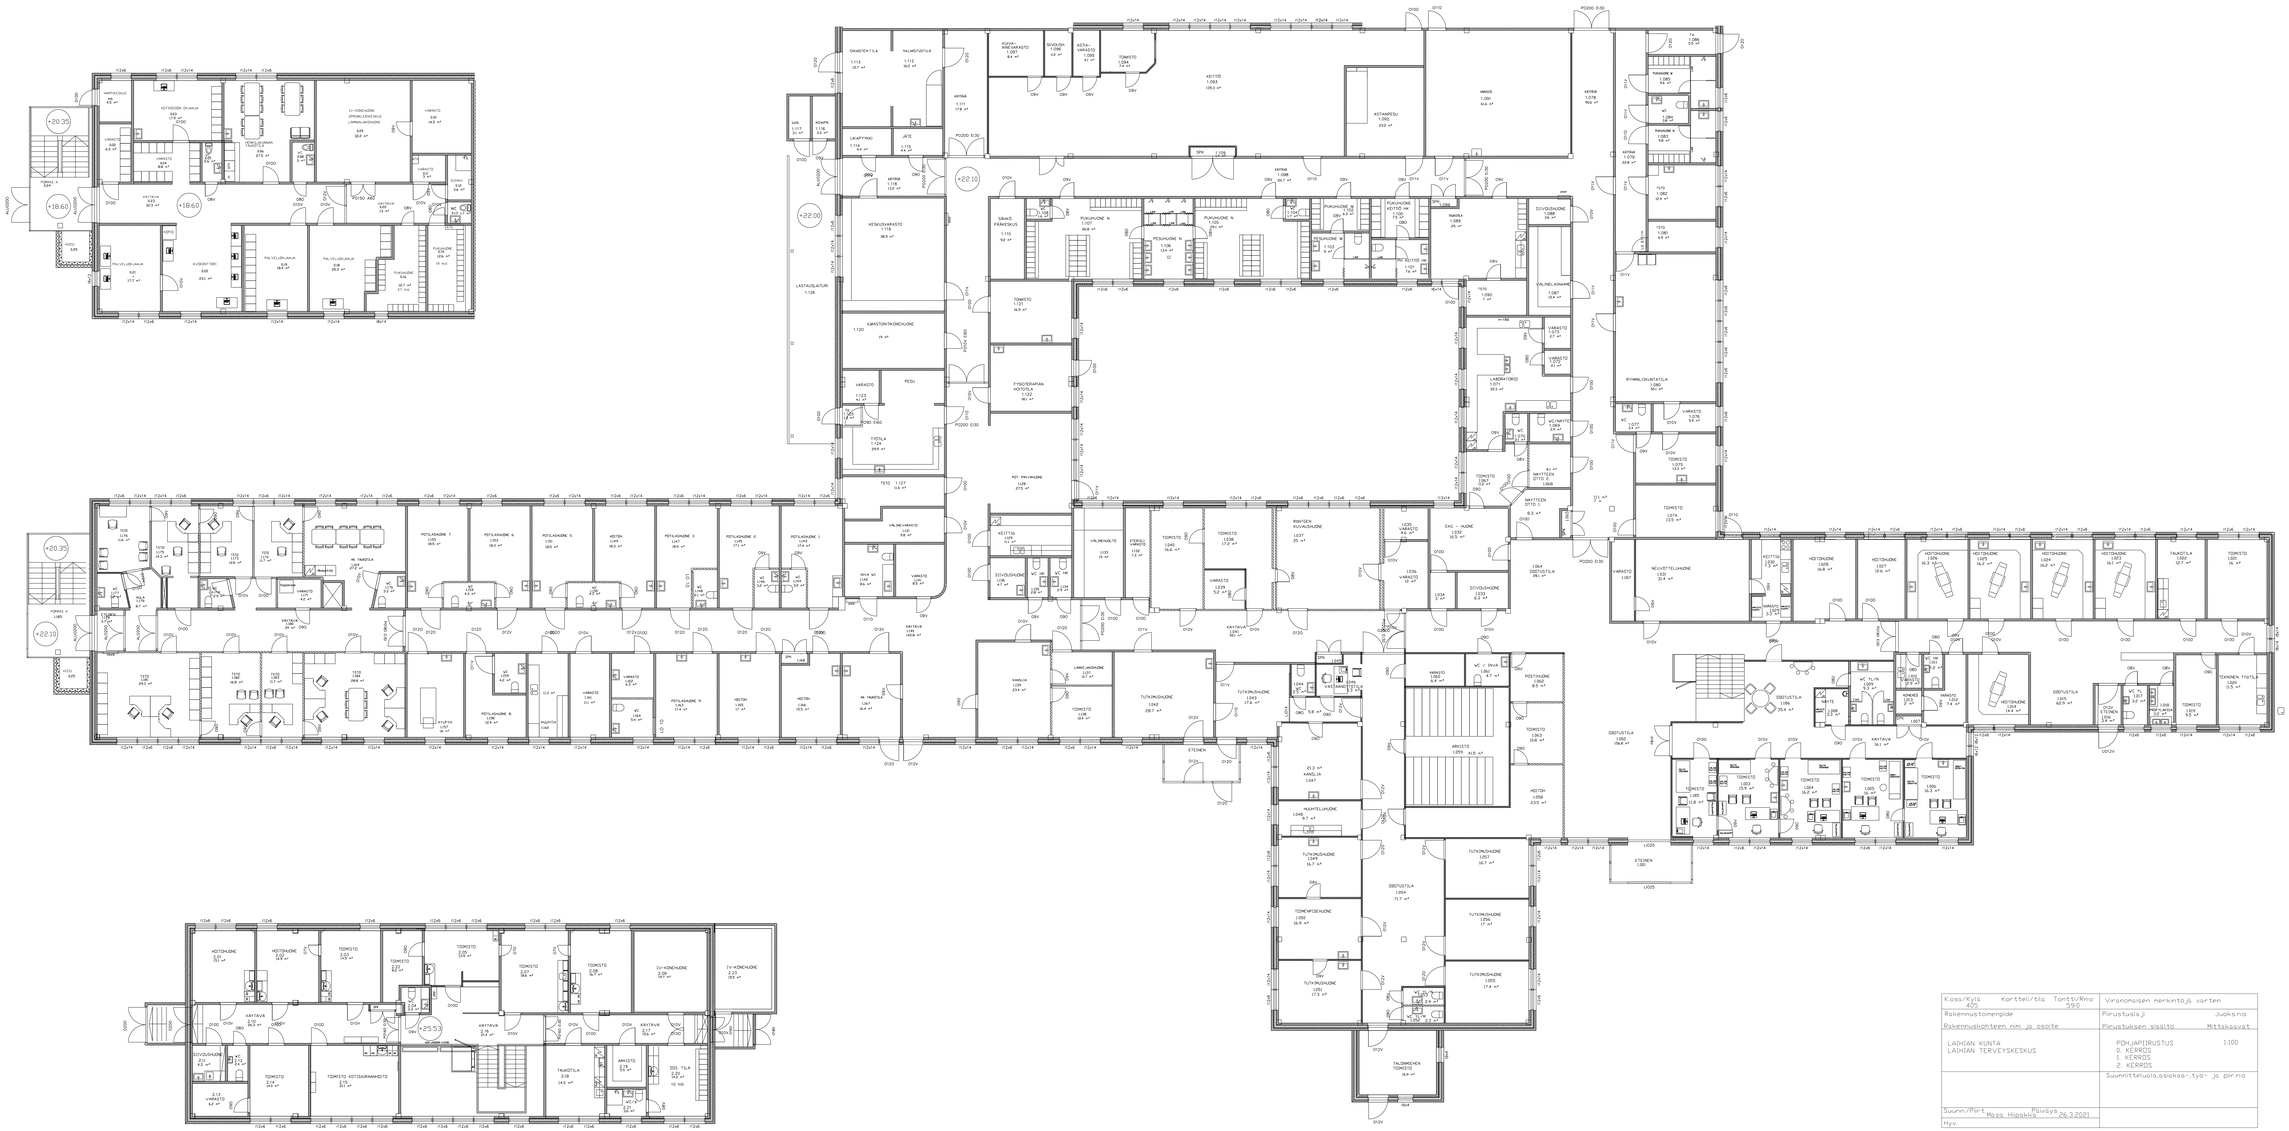

Kosa/Kylä 405 Korttelí/tila Tontti/Rno 590	Viranomaisen merkintä ja varten
Rakennustoinenpide	Piirustusla ji Juoksno
Rakennuskohteen nimi ja osoite	Piirustuksen sisältä Mittaksavat
LAIHIAN KUNTA LAIHIAN TERVEYSKESKUS	POHJAPIIRUSTUS 1:100 0. KERROS 1. KERROS 2. KERROS
	Suunnitteluala,asiakas-,työ- ja piirno
Suunn./Pirt. Mass. Hipakka Päivays 26.3.2021	
Hyv.	