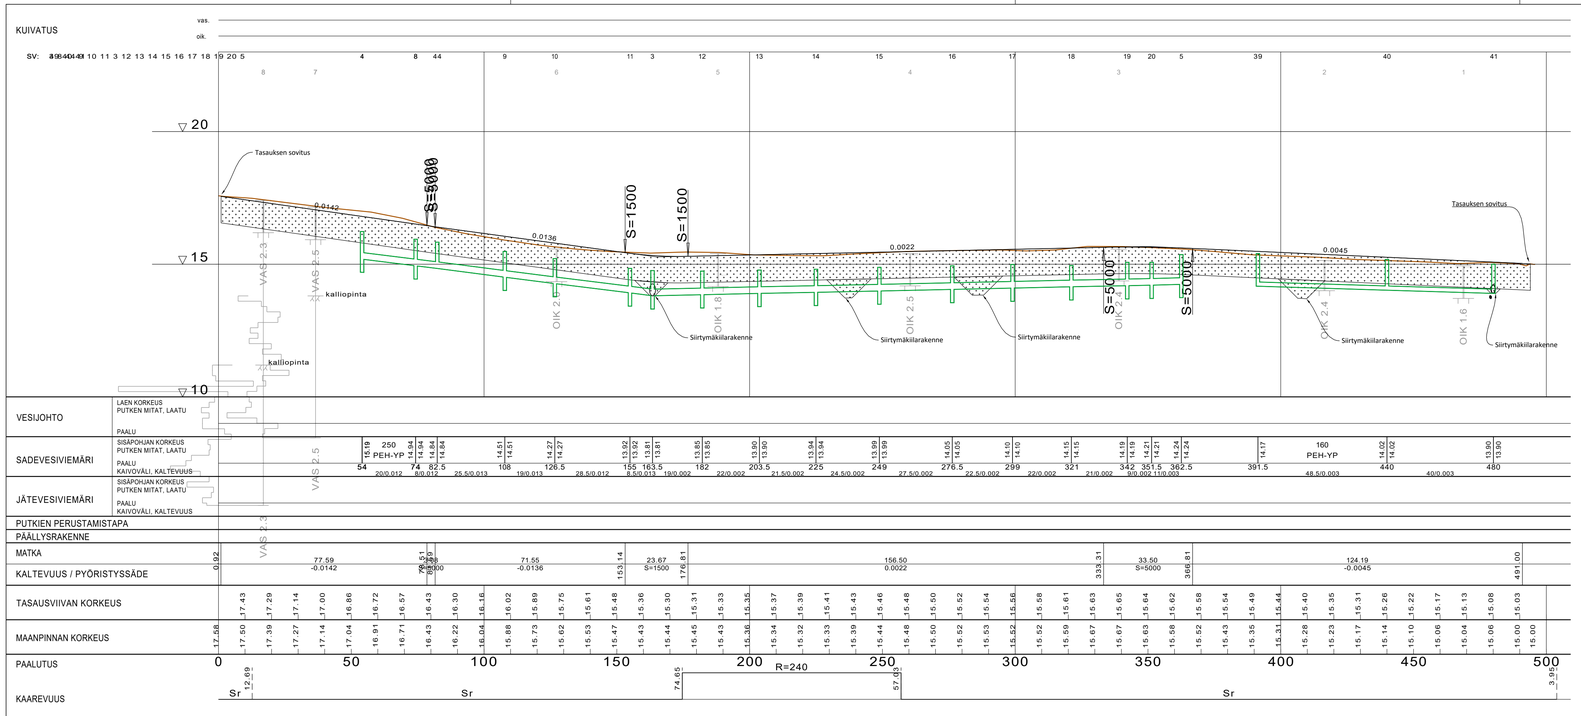

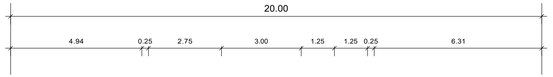

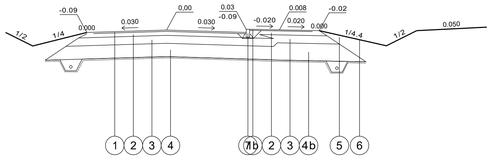

NRO	NIMITYS	MATERIAALI	PAKSUUS	KANTAVUUS	HUOM.
1	Päällyste	Ab 16/125	50	2500	
1b	Päällyste	Ab 11/100	40	2500	
2	Kantava	M 0-32	150	280	
3	Jakava	M 0-65	300	280	
4	Suodatin	M 0-90	500	280	
4b	Suodatin	M 0-90	650	280	
5	Luiskatäyte	Leikkausmassa			
6	Verhous	Nurmi			
7	Reunatuki 300	Betoni			

Tilaaja ja suunnittelukohde

Laihian kunta

VALLINMÄENTIEN PERUSPARANNUS

Piirustuksen sisältö

PITUUSLEIKKAUS

TYYPPIPOIKKILEIKKAUS

Mittakaavat

1:1000/100

1:100

Aluetaito Oy
Asemakatu 1, 62100 LAPUA
etunimi.sukunimi@aluetaito.fi
www.aluetaito.fi
p. 040-8383 281

Koordinaatti- ja korkeusjärjestelmä

ETRS GK-22

N2000

Työn ja piirustuksen n:o

10308.121

29.4.2025 Miika Väärämäki Juha Porre

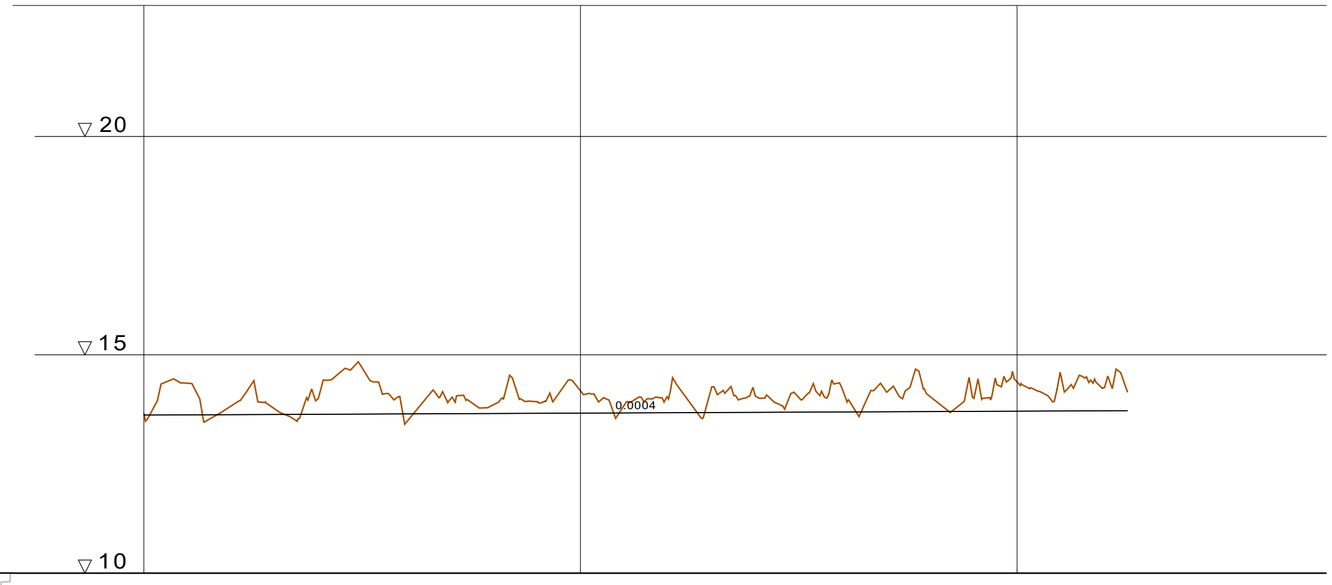

VESIJOHTO	LAEN KORKEUS PUTKEN MITAT, LAATU PAALU
SADEVESIVIEMÄRI	SISÄPOHJAN KORKEUS PUTKEN MITAT, LAATU PAALU KAIVOVÄLI, KALTEVUUS
JÄTEVESIVIEMÄRI	SISÄPOHJAN KORKEUS PUTKEN MITAT, LAATU PAALU KAIVOVÄLI, KALTEVUUS
PUTKIEN PERUSTAMISTAPA	
PÄÄLLYSRAKENNE	
MATKA	0.00 225.32 225.32
KALTEVUUS / PYÖRISTYSSÄDE	0.0004
TASAUSVIIVAN KORKEUS	13.62 13.62 13.63 13.63 13.64 13.64 13.65 13.65 13.66 13.66 13.66 13.67 13.67 13.68 13.68 13.69 13.69 13.70 13.70 13.70 13.71 13.71 13.72
MAANPINNAN KORKEUS	17.58 13.66 14.35 13.83 13.76 14.02 14.70 13.44 13.96 13.85 13.93 14.18 13.84 14.01 14.24 14.07 14.02 14.21 14.17 14.05 14.01 14.38 14.54 14.25 14.14
PAALUTUS	0 50 100 150 200 250
KAAREVUUS	
AJORADAN SIVUKALTEVUUS	

Tilaaja ja suunnittelukohde

Laihian kunta

VALLINMÄENTIEN PERUSPARANNUS

Piirustuksen sisältö

PITUUSLEIKKAUS

PURKUOJAN PERKAUS

Mittakaavat

1:1000/100

Aluetaito Oy
Asemakatu 1, 62100 LAPUA
etunimi.sukunimi@aluetaito.fi
www.aluetaito.fi
p. 040-8383 281

Koordinaatti- ja korkeusjärjestelmä

ETRS GK-22

N2000

Työn ja piirustuksen n:o

10308.122

29.4.2025 Miika Väärämäki Juha Porre