


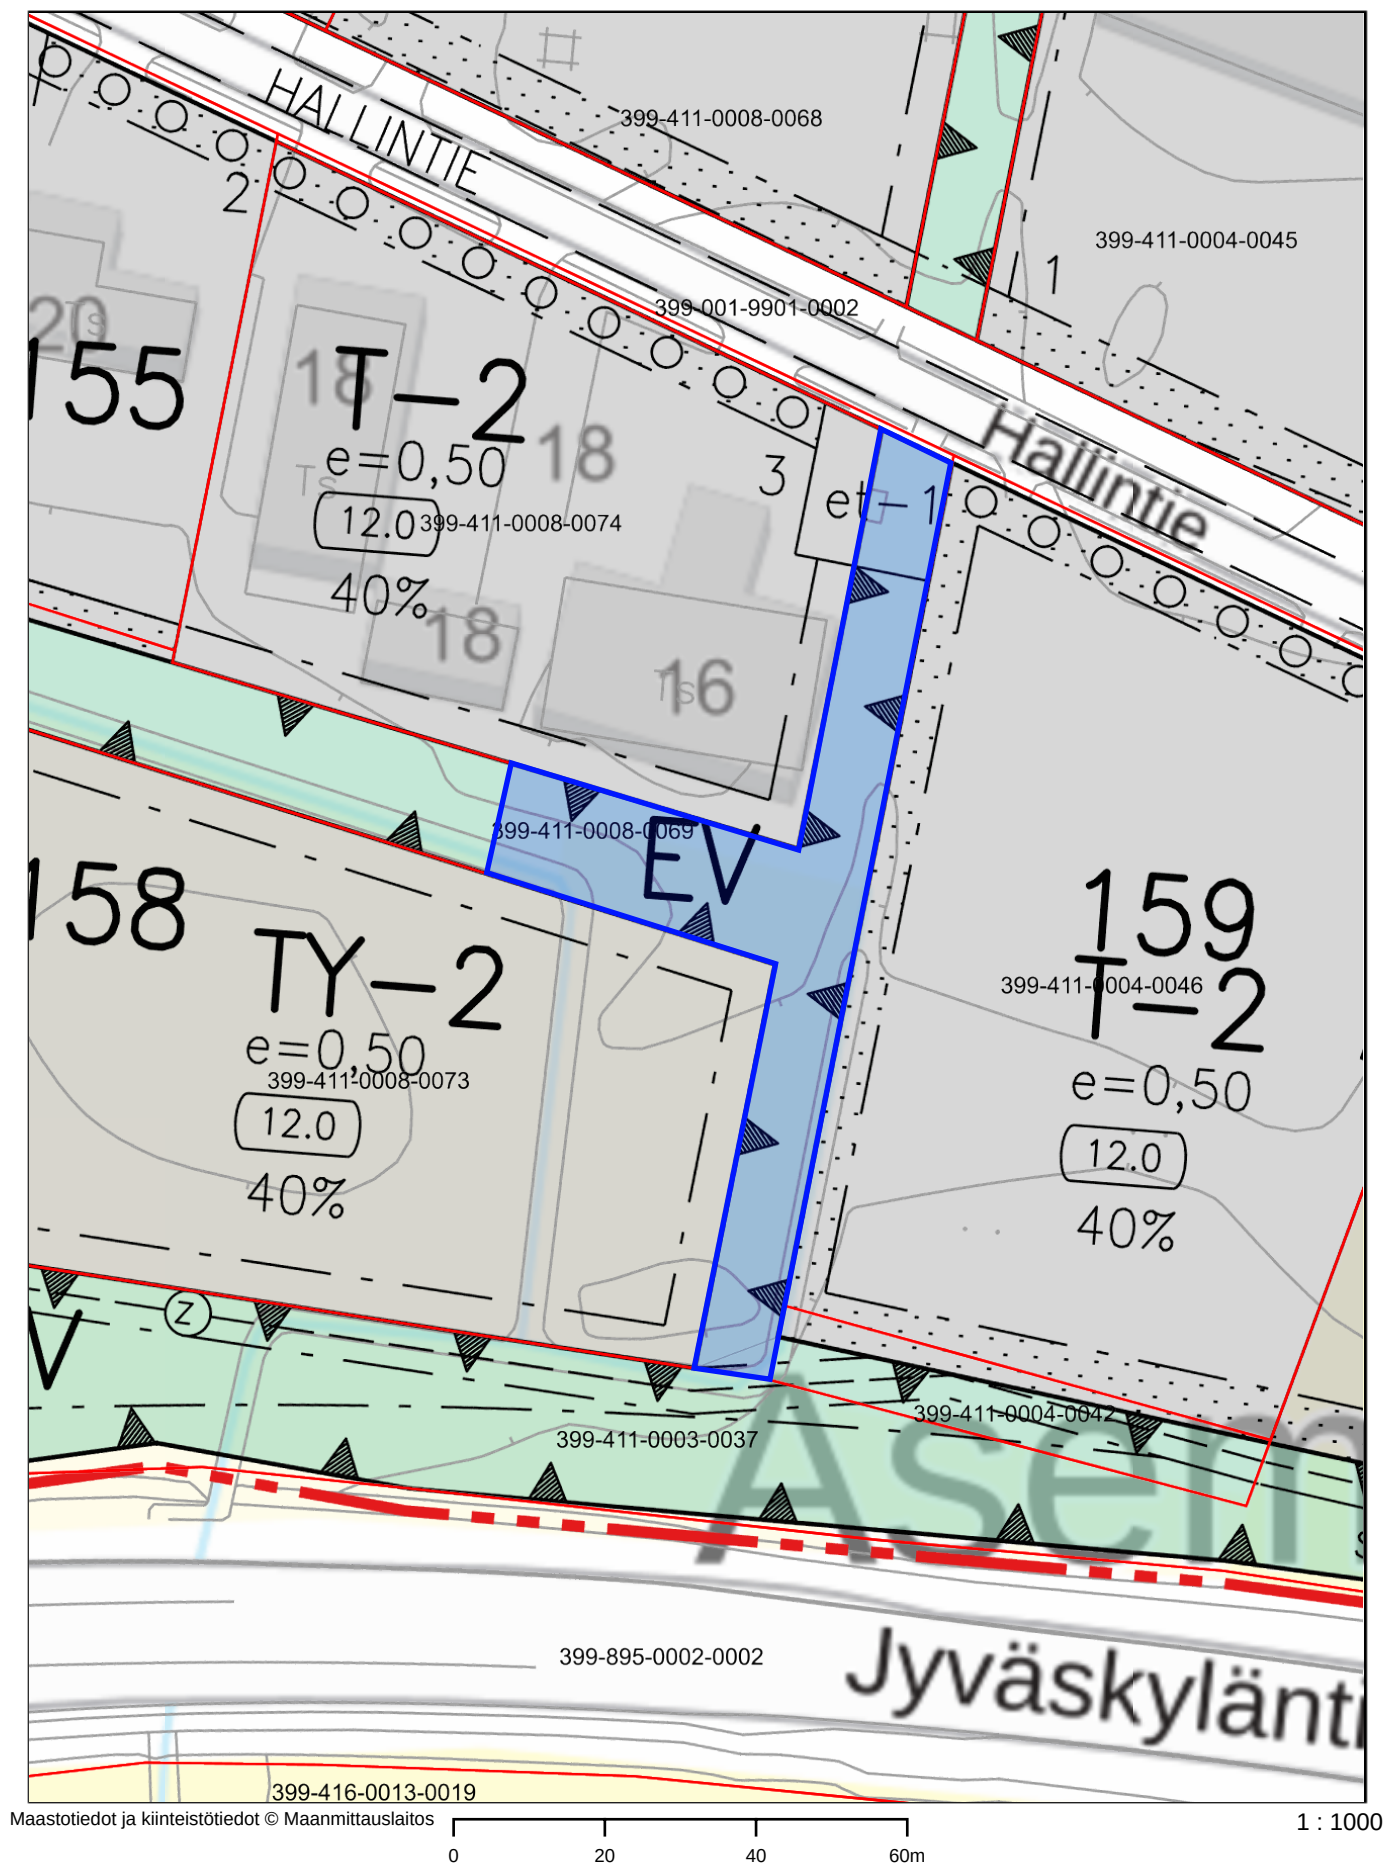

Maastotiedot ja kiinteistötiedot © Maanmittauslaitos

1 : 1000

Pinta-ala n. 1854 m²