
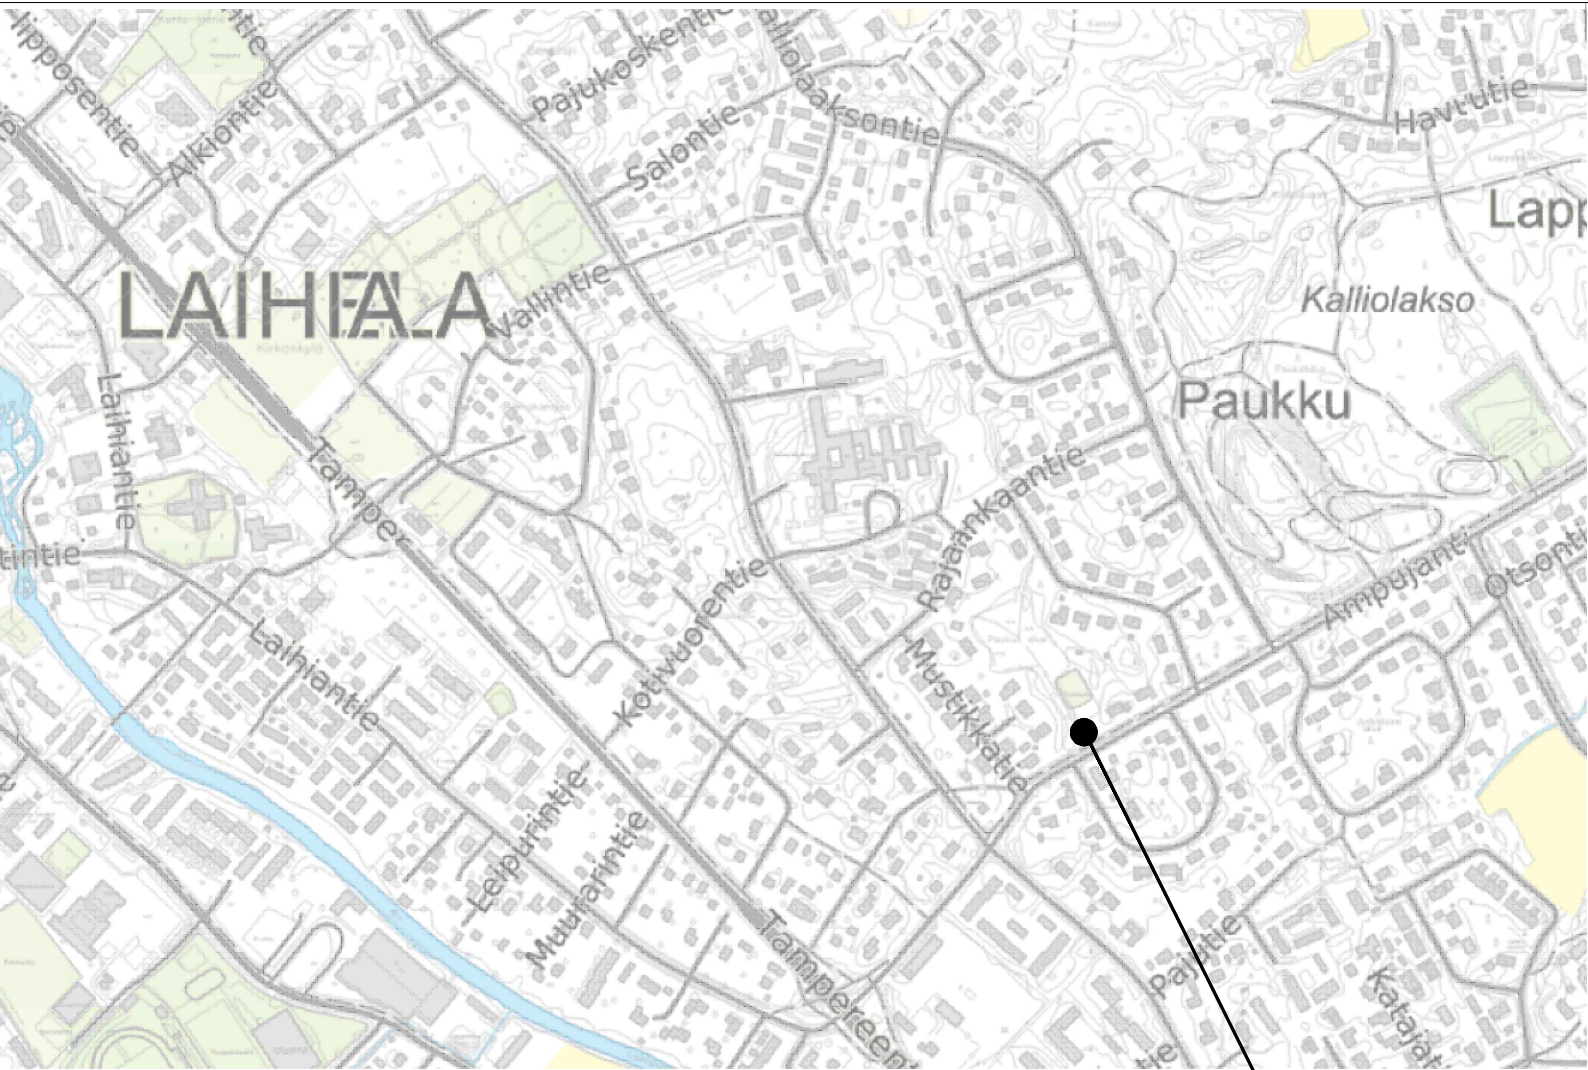
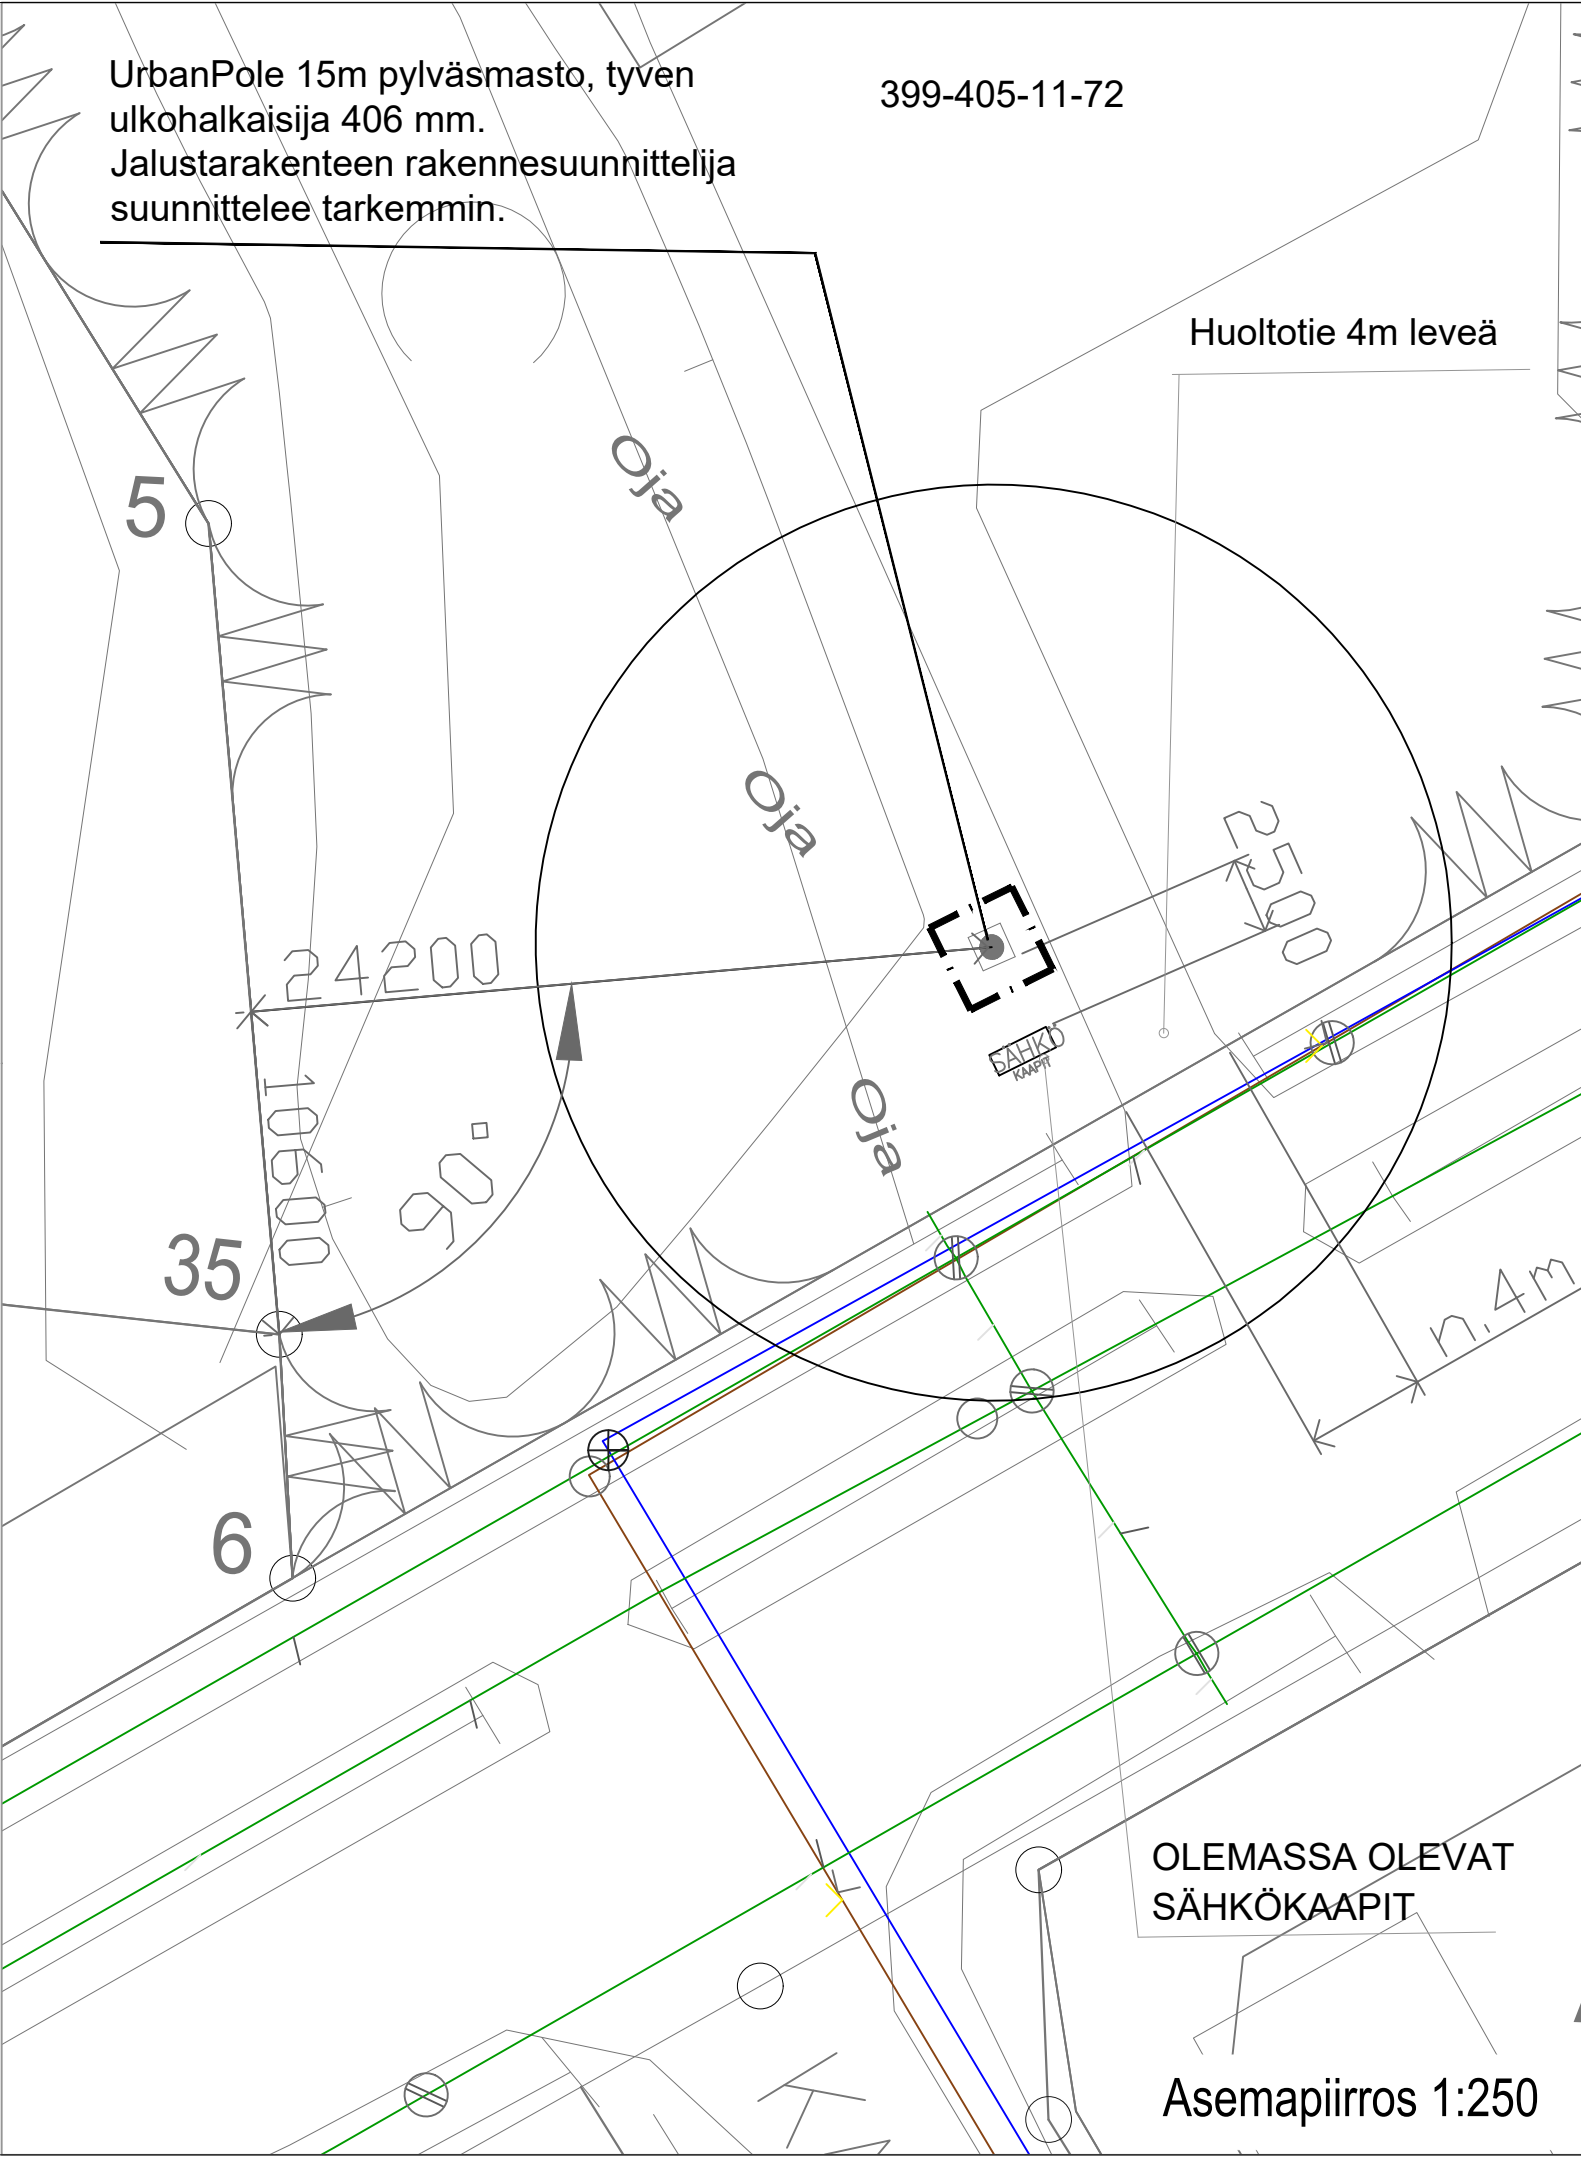


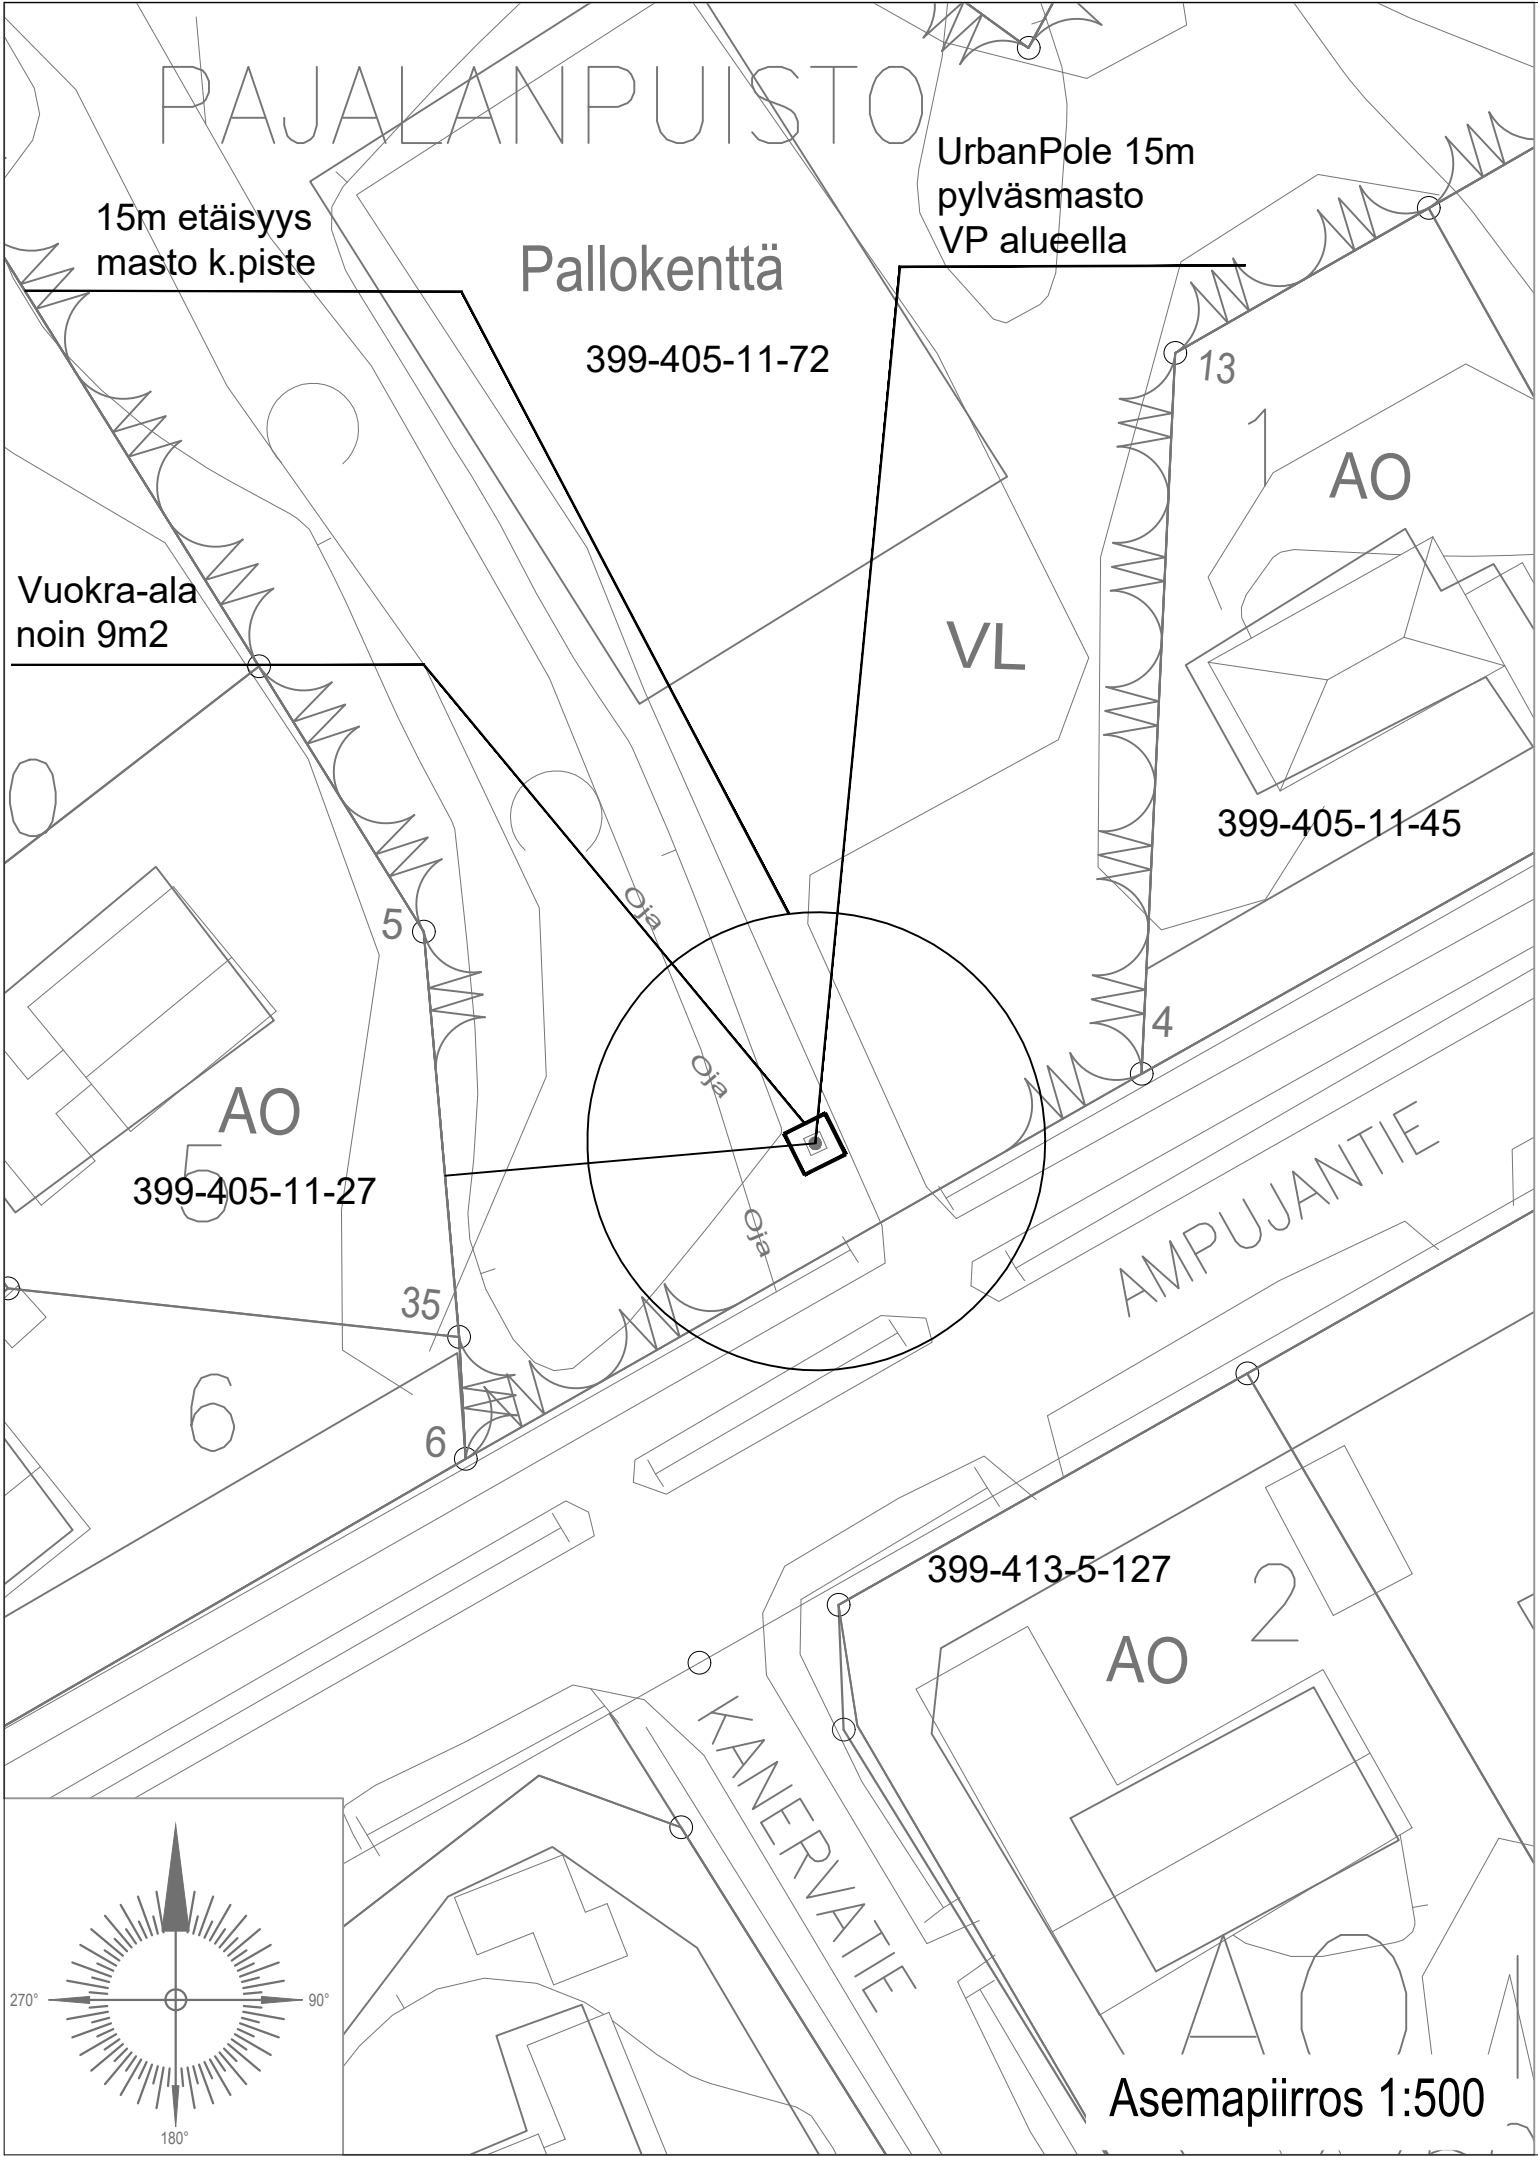


ALUEEN MAANALAISET JOHDOT PEILATTAVA ENNEN KAIUUUTÖIDEN ALOITTAMISTA

PYLVÄS

Pylväs rakenne tulee asentaa ja pystyttää valmistajan antamien, erillisten asennusohjeiden mukaisesti huolellisuutta noudattaen. Jalustan lopullinen valinta täytyy suorittaa yhdessä asennuskohteen rakennesuunnittelijan kanssa.

Vapaastiseisova pylväsmasto UrbanPole h = 15m
z = +19.5 m (maanpinnan korkeus merenpinnasta, korkeusjärjestelmä N2000)

maston keskipisteen koordinaatit		
	p	i
ETRS-GK22	6 985 513	22 501 628
ETRS-TM35FIN	6 992 446	248 327
WGS84	62°58' 27.24"	22° 1' 55.558"

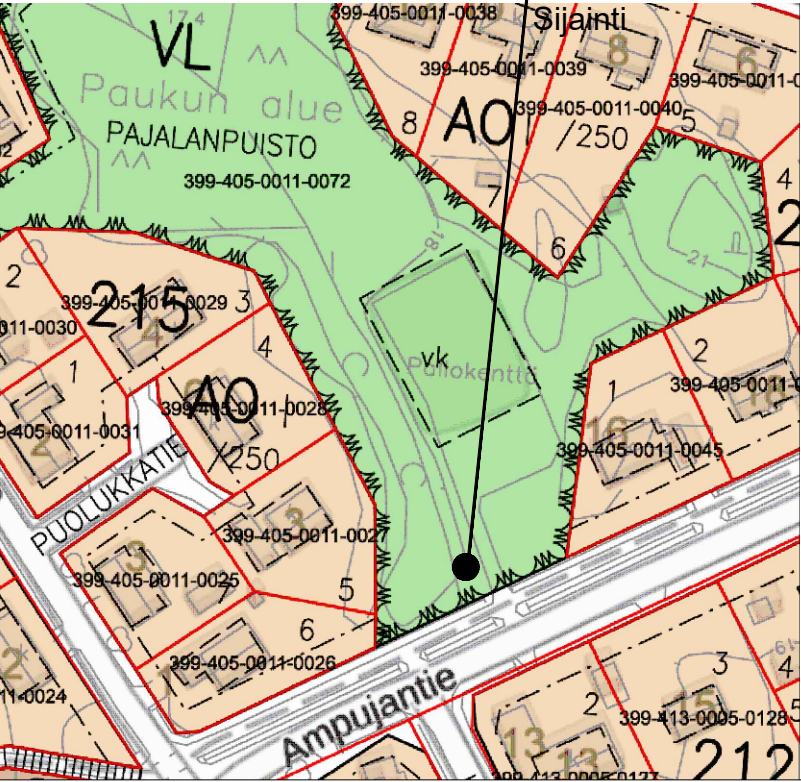

K.osa/Kylä Laihia (399)		Kortti/Tila Tila KUNTA-KANGAS	Tontti/Rn:o 405-11-72	Viranomaisen merkintöjä varten	
Rakennustoimenpide ERILLISLAITE		Piiirustustaji PÄÄPIIRUSTUS		No 1(3)	Korkeus- ja koord. järjestelmä N2000 / ETRS-GK22
Rakennuskohteen nimi ja osoite Matkaviestintukiasema Vallinmaentie Ampujantie 66400 Laihia		Piiirustuksen sisältö ASEMAPIIRROS		Mittakaavat 1:500 1:250	
 ELISA Oyj / tukiasemat PL 40, 00061 ELISA www.elisa.fi		Suunnitteluala ARK	Työn n:o	Piir. n:o 01	Muutos
Pääsuunnittelija Rejlers Finland Oy, RI Tommi Nurmi		Kohteen suunnittelutunnus Elisa Oyj / Vallinmaentie			
Suunnittelija Rejlers Finland Oy, RI Tommi Nurmi		 Pvm 10.05.2026			