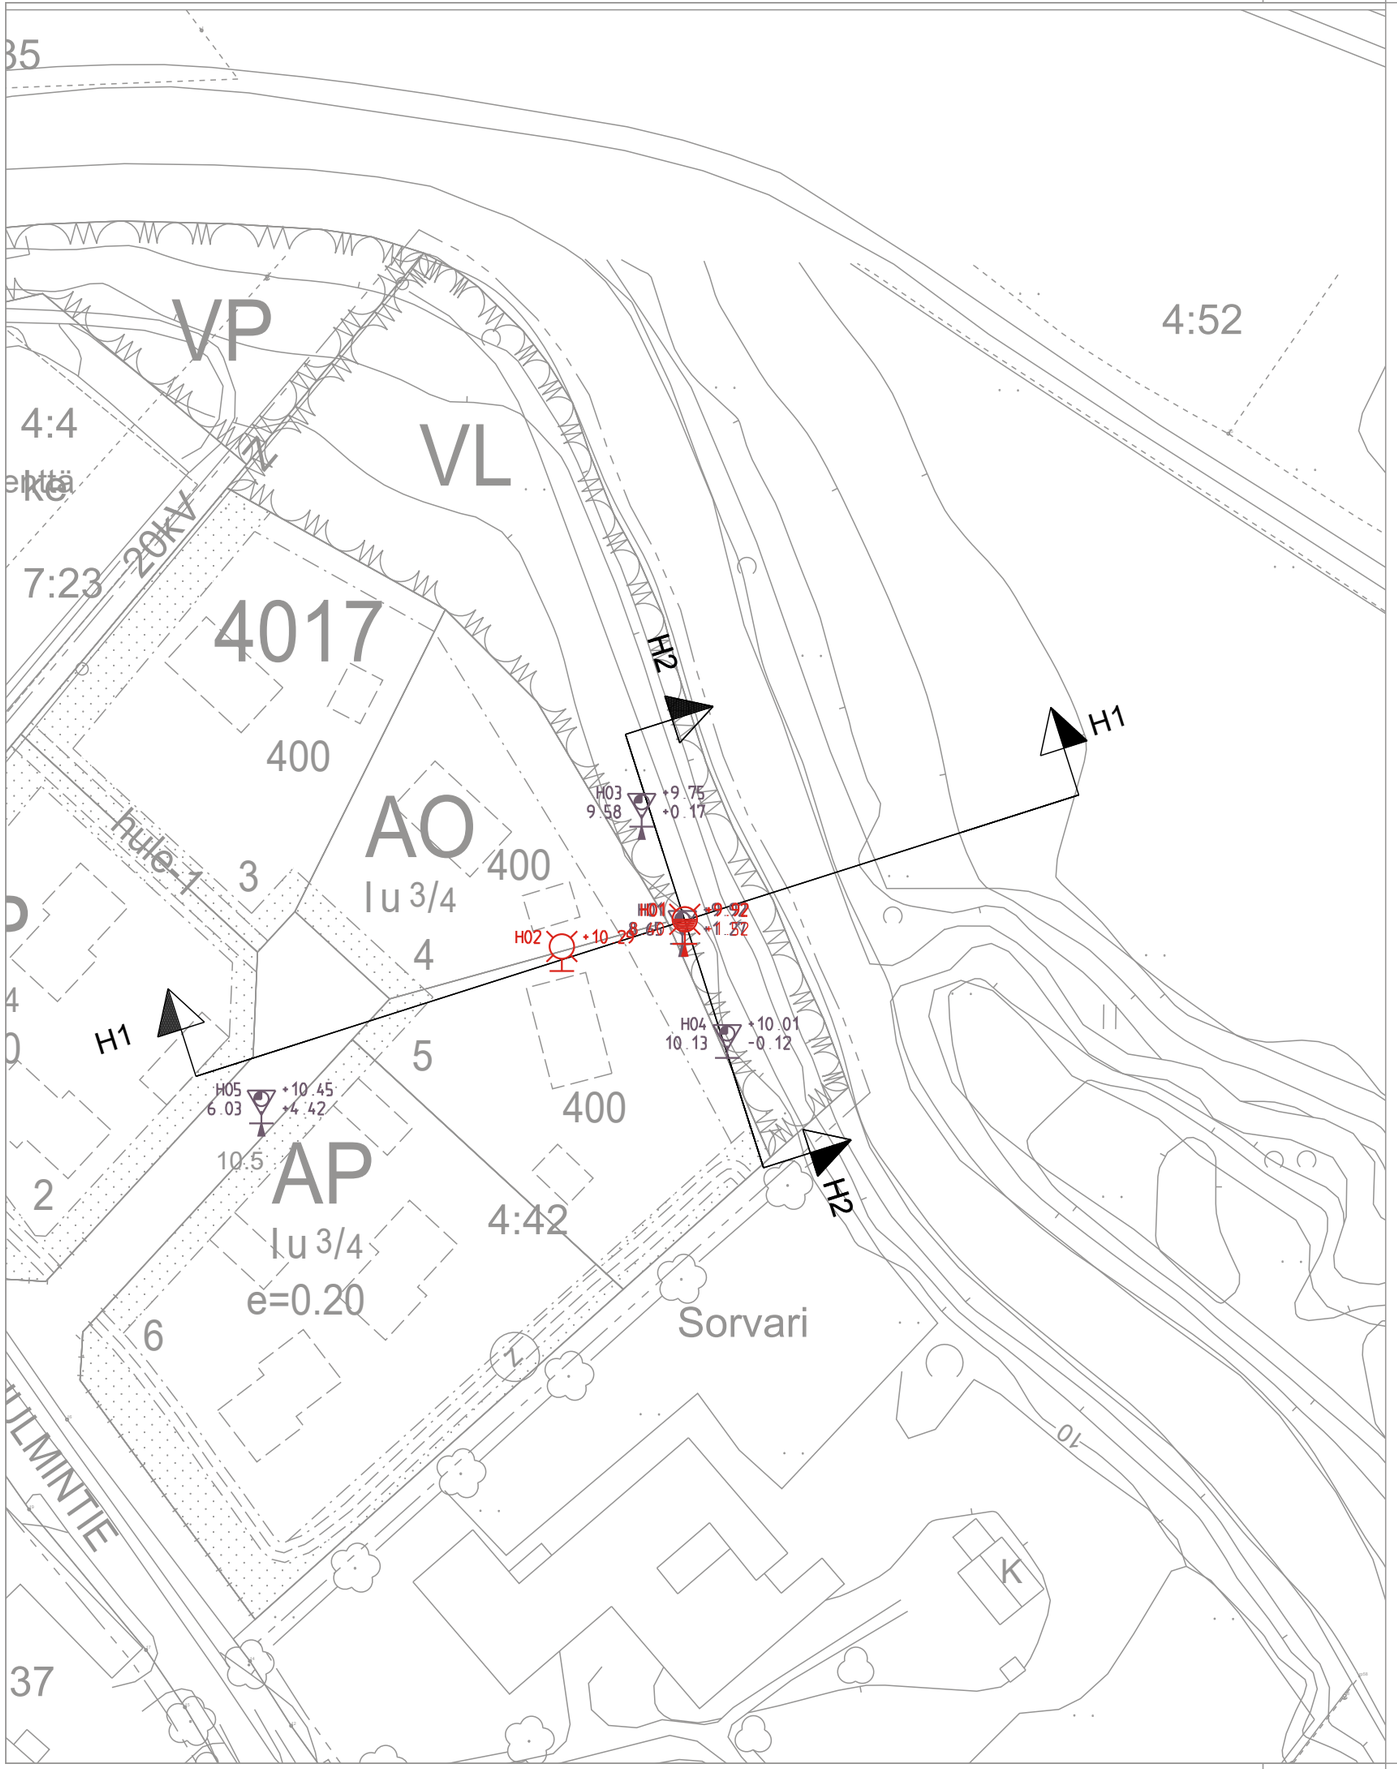


K.osa/Kylä	Kortteli/Tila	Tontti/Reknro	Viranomaisten merkintöjä
Hulmi			

Rakennustoimenpide	Koordinaattijärjestelmä	Kork. järj.
	GK22	N2000

Rakennuskohteen nimi ja osoite	Piirustuksen sisältö	Mittakaava
Laihian kunta Hulmin asemakaavan laajennus	Suunnitelmakartta	1:1000


RAMBOLL
Ramboll Finland Oy
Kauppatori 1-3F
60100 Seinäjoki

Suunn.ala	Työnro	Piirustuskoko
GEO		297X420

Piirustusnro	Muutos
G01	

Suunn.(nimi, tutkinto, allekirjoitus)	Piirt.	Hyv.	Pvm
Iivo Kotamäki	TIIK		18.11.2026

LEIKKAUS H1 - H1
1:200/1:100

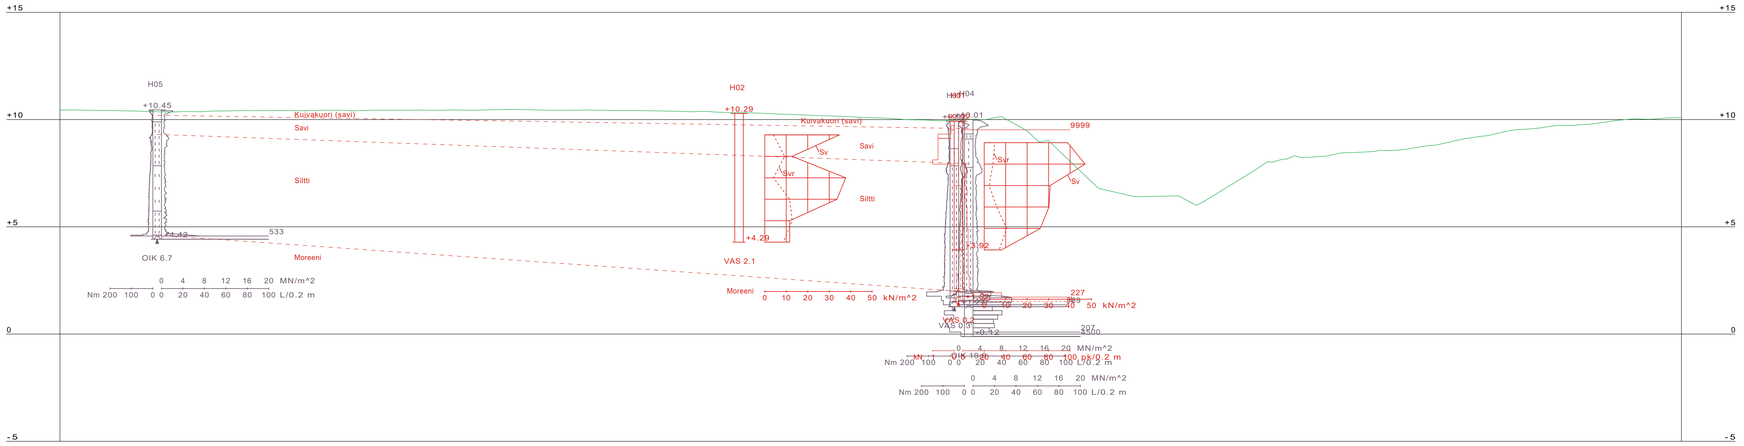


K.osa/Kylä	Kortteli/Tila	Tontti/Reknro	Viranomaisten merkintöjä
Rakennustoimenpide			Koordinaattijärjestelmä: GK22
			Kork. järj.: N2000
Rakennuskohteen nimi ja osoite			Piirustuksen sisältö
Laihian kunta Hulmin asemakaavan laajennus			Leikkaus H1-H1
			Mittakaava: 1:200/1:100

RAMBØLL
Ramboll Finland Oy
Kauppatori 1-3F
60100 Seinäjoki

Suunn.ala	Työnro	Piirustuskoko
GEO		
Piirustusnro: **G02**		Muutos
Suunn.(nimi, tutkinto, allekirjoitus): Iivo Kotamäki	Piirt.: TIIK	Hyv.:
		Pvm: 18.11.2026


LEIKKAUS H2 - H2
1:200/1:100

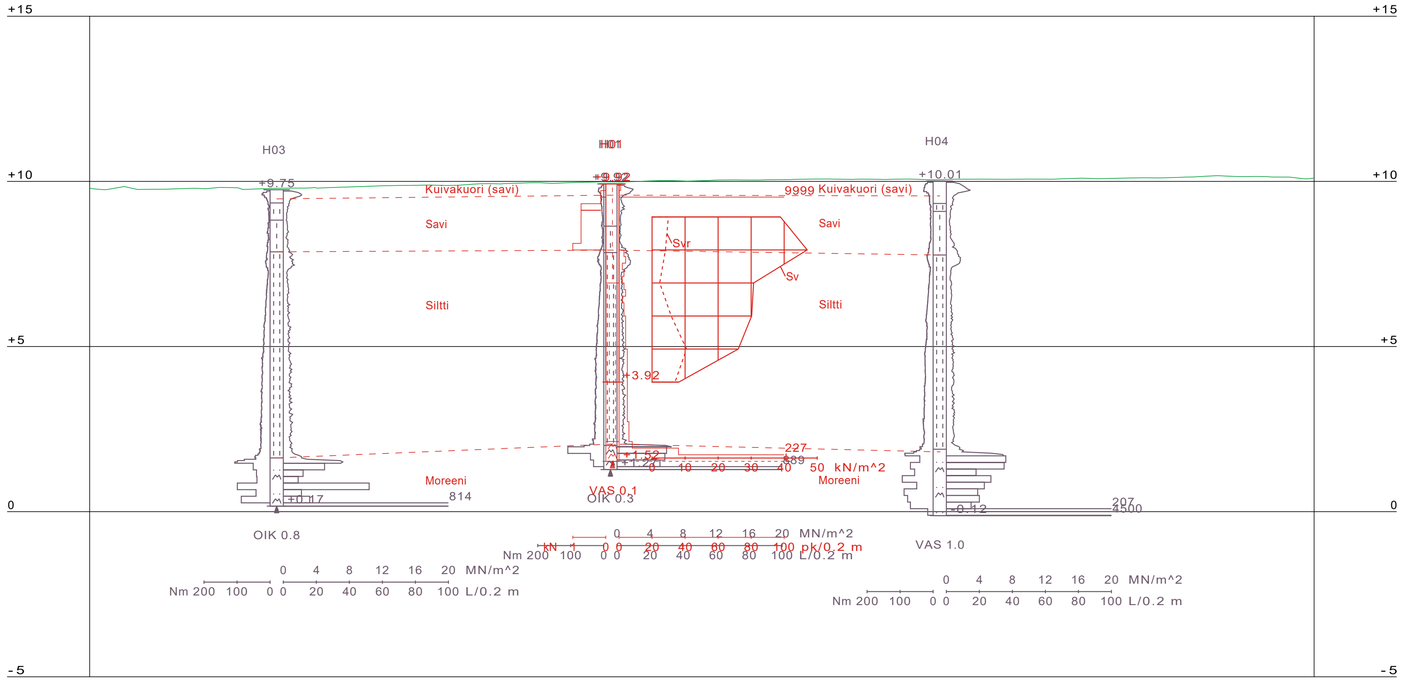

K.osa/Kylä	Kortteli/Tila	Tontti/Reknro	Viranomaisten merkintöjä
Rakennustoimenpide			Koordinaattijärjestelmä: GK22 / Kork. järj.: N2000
Rakennuskohteen nimi ja osoite: Laihian kunta, Hulmin asemakaavan laajennus			Piirustuksen sisältö: Leikkaus H1-H1 / Mittakaava: 1:200/1:100
Ramboll Finland Oy, Kauppatori 1-3F, 60100 Seinäjoki			Suunn.ala: GEO / Työnro / Piirustuskoko / Piirustusnro / Muutos
Suunn.(nimi, tutkinto, allekirjoitus): Iivo Kotamäki		Piirt.: TIIK / Hyv.	Pvm: 18.11.2026


19.11.2026


Työnumero	Työn nimi		Pisteen nro
15100676	HULMI		H06
Koordinaatisto	X	Y	Z
3876_ETRS89-GK22FIN	6987144.769	22498176.455	10.731
Korkeusjärjestelmä	Pohjaveden pinta	Kairauspvm.	Aikukairaus
N2000		30.9.2026	-
Kairaustapa		Päättymistapa	
HP - Purheijarikairaus		Määräsyvyys	
Kairaaja		Kairauslaite	
KORS			

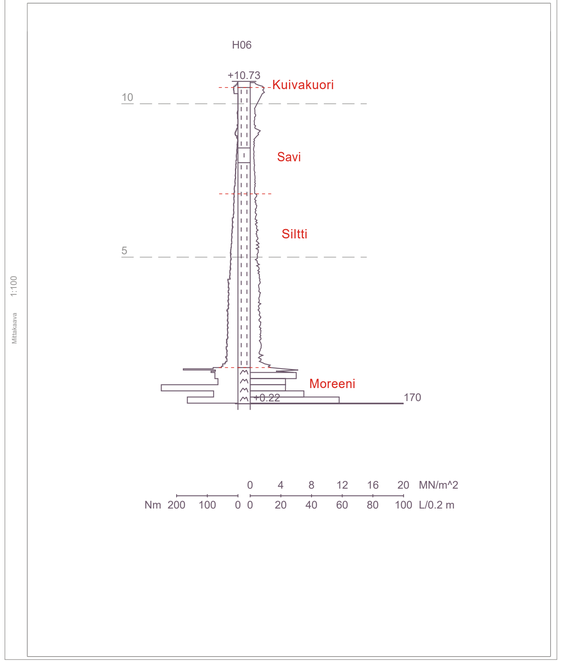

19.11.2026

Työnumero	Työn nimi		Pisteen nro
15100676	HULMI		H07
Koordinaatisto	X	Y	Z
3876_ETRS89-GK22FIN	6987125.070	22498231.875	10.762
Korkeusjärjestelmä	Pohjaveden pinta	Kairauspvm.	Aikukairaus
N2000		30.9.2026	-
Kairaustapa		Päättymistapa	
HP - Purheijarikairaus		Määräsyvyys	
Kairaaja		Kairauslaite	
KORS			

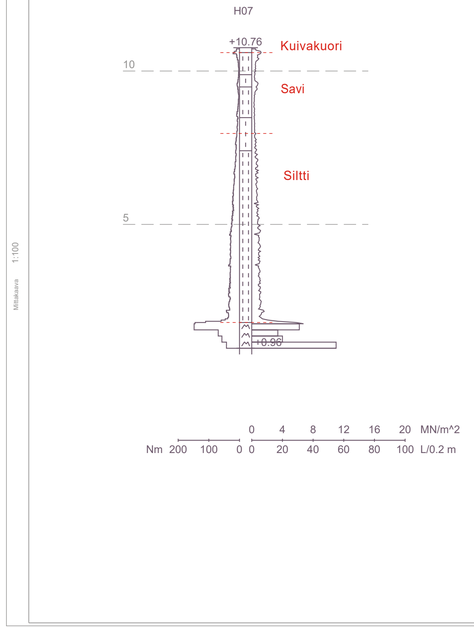

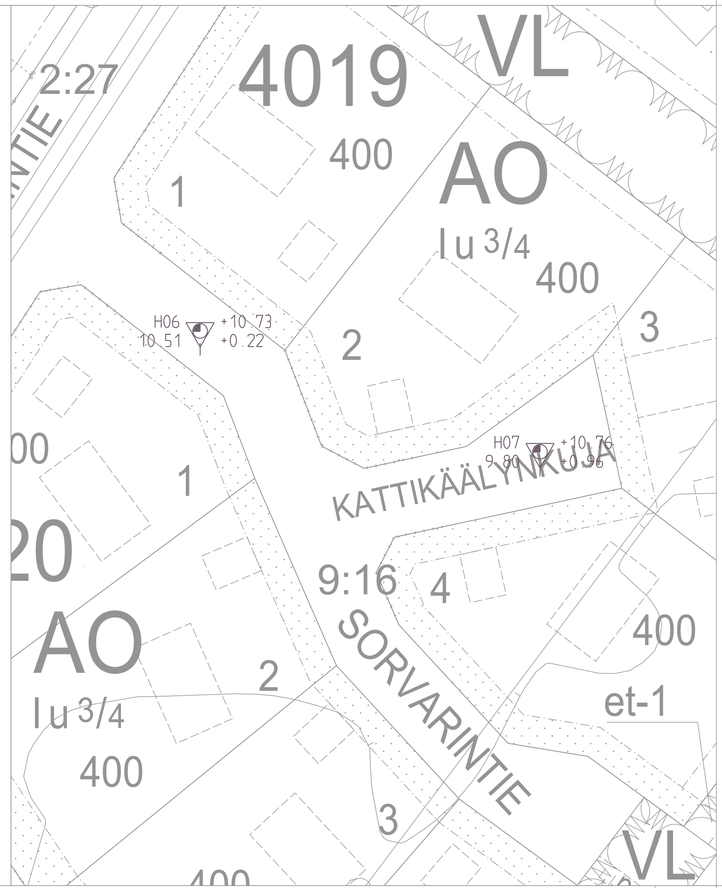

K.osa/Kylä	Kortteli/Tila	Tontti/Reknro	Viranomaisten merkintöjä
Hulmi			
Rakennustoimenpide			Koordinaattijärjestelmä: GK22
			Kork. järj.: N2000
Rakennuskohteen nimi ja osoite			Piirustuksen sisältö
Laihian kunta Hulmin asemakaavan laajennus			Katualueen tutkimukset Tutkimuskartta Diagrammit
			Mittakaava 1:500 1.100

RAMBOLL
Ramboll Finland Oy
Kauppatori 1-3F
60100 Seinäjoki

Suunn.ala	Työnro	Piirustuskoko
GEO		297X840
Piirustusnro		Muutos
G04		
Suunn.(nimi, tutkinto, allekirjoitus)	Piirt.	Hyv. / Pvm
Iivo Kotamäki	TIIK	18.11.2026