



RATIKYLÄNTIE, ajorata + erillinen kevyen liikenteen väylä

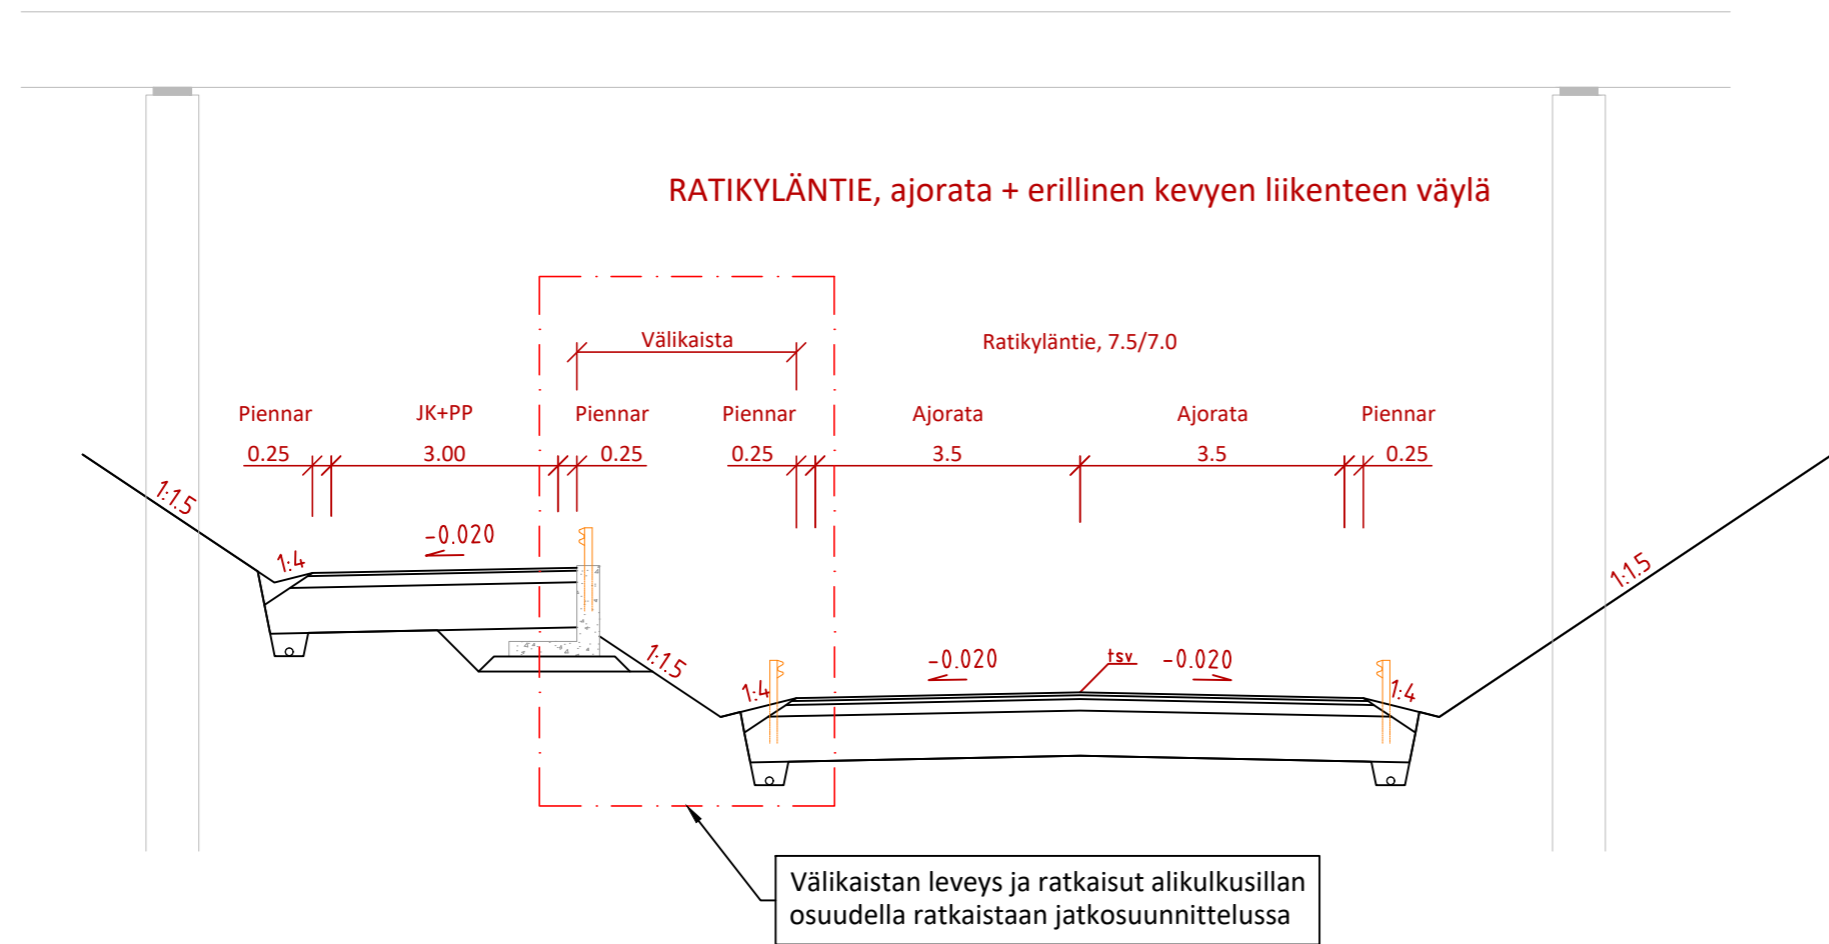

RATIKYLÄNTIE, ajorata + erillinen kevyen liikenteen väylä

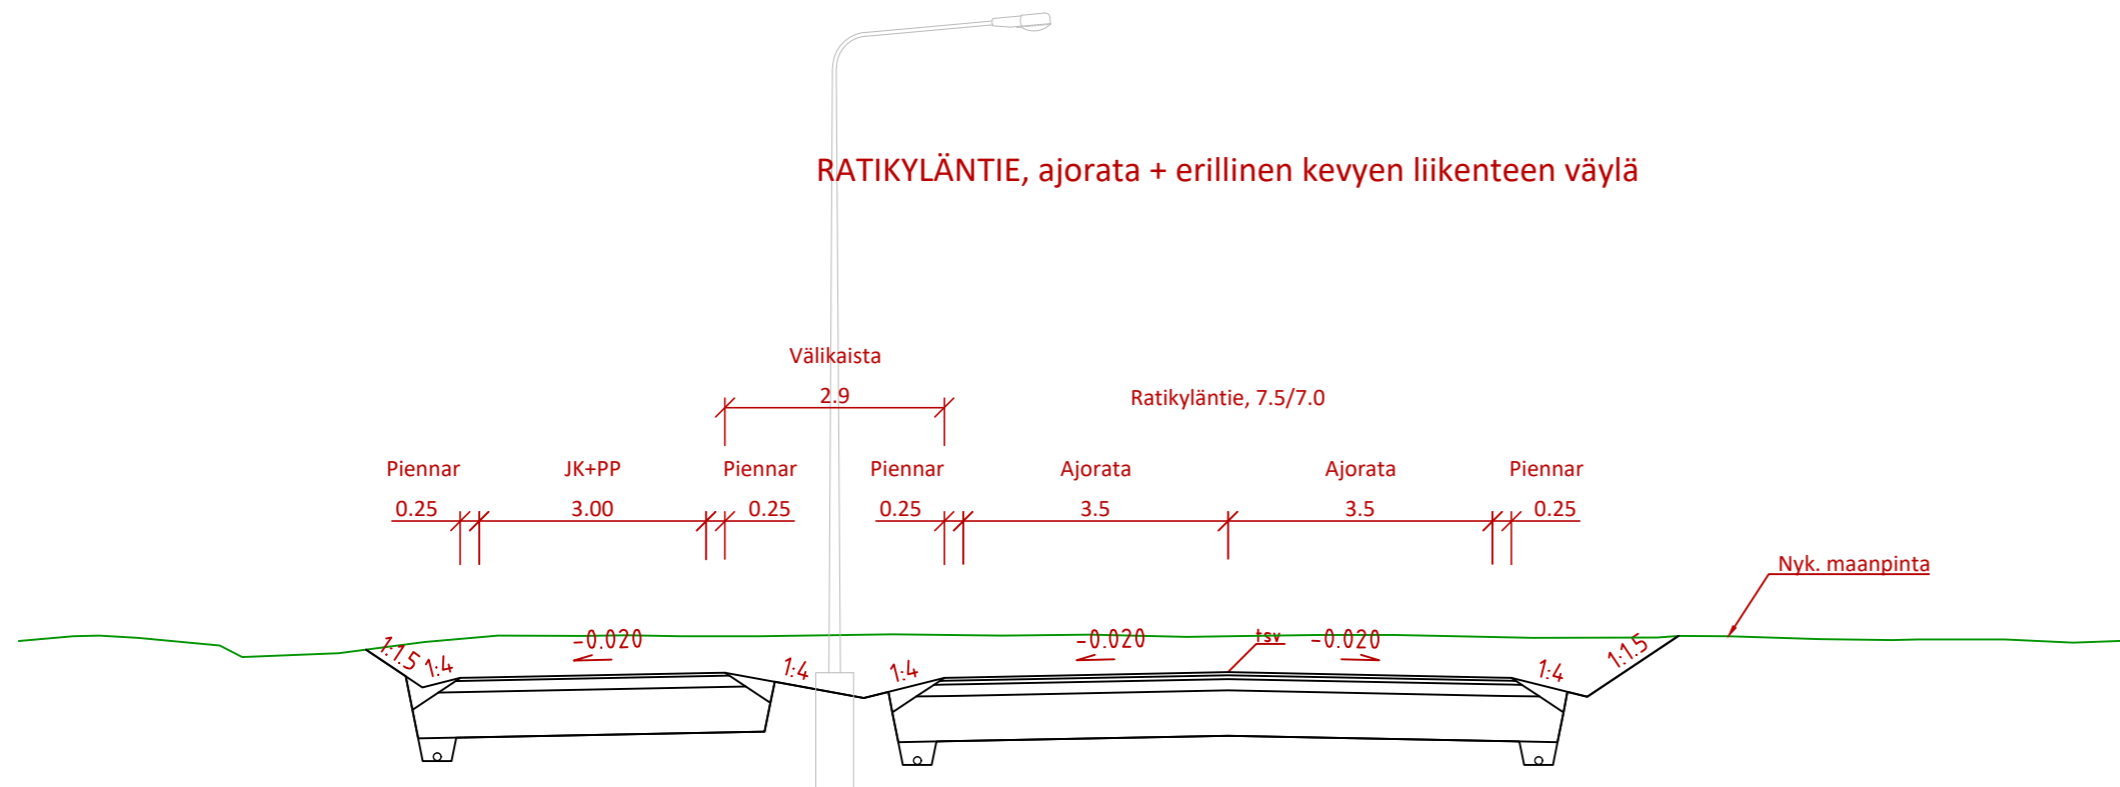

K.osa/Kylä	Kortteli/Tila	Tontti/Reknro	Viranomaisten merkintöjä		
Rakennustoimenpide	Uudisrakentaminen		Koordinaattijärjestelmä	Kork. järj.	
Rakennuskohteen nimi ja osoite	Laihian kunta Ratikyläntie Laihia		ETRS-GK22	N60	
			Piirustuksen sisältö	Mittakaava	
			Tyypipoikkileikkaus	1:100	
			Suunn.ala	Työnro	Piirustuskoko
			TKA	1510057372	970X297
			Piirustusno	TYP-1	
Suunn.(nimi, tutkinto, allekirjoitus)	Piirt.	Hyv.	Pvm		
Michael Sandelin	MSa	Jussi Pajula	18.12.2020		