Suunnitelmakartta 101009_JYRKIAINEN-A

Jakokaappi 1

N

Laihiantie
Kannaksentie
Yritystie
Tampereentie
Kamreerintie
Eerontie
Mekaanikontie
Leipurintie
Laihianjoki

© Valokuitunen Oy

VALO KUITU NEN

Suunnitelmakartta
101009_JYRKIAINEN-A

10m

Mittakaava: 1:1000
Koko: A3
Päivämäärä: 09.11.2026

- vihreällä kaivuu nurmi/sora
- punaisella päällystetyt reitit; alitus/poikitus
- jakokaappi 1

© Keypro Oy ja esitettävien kartta-aineistojen tekijät.

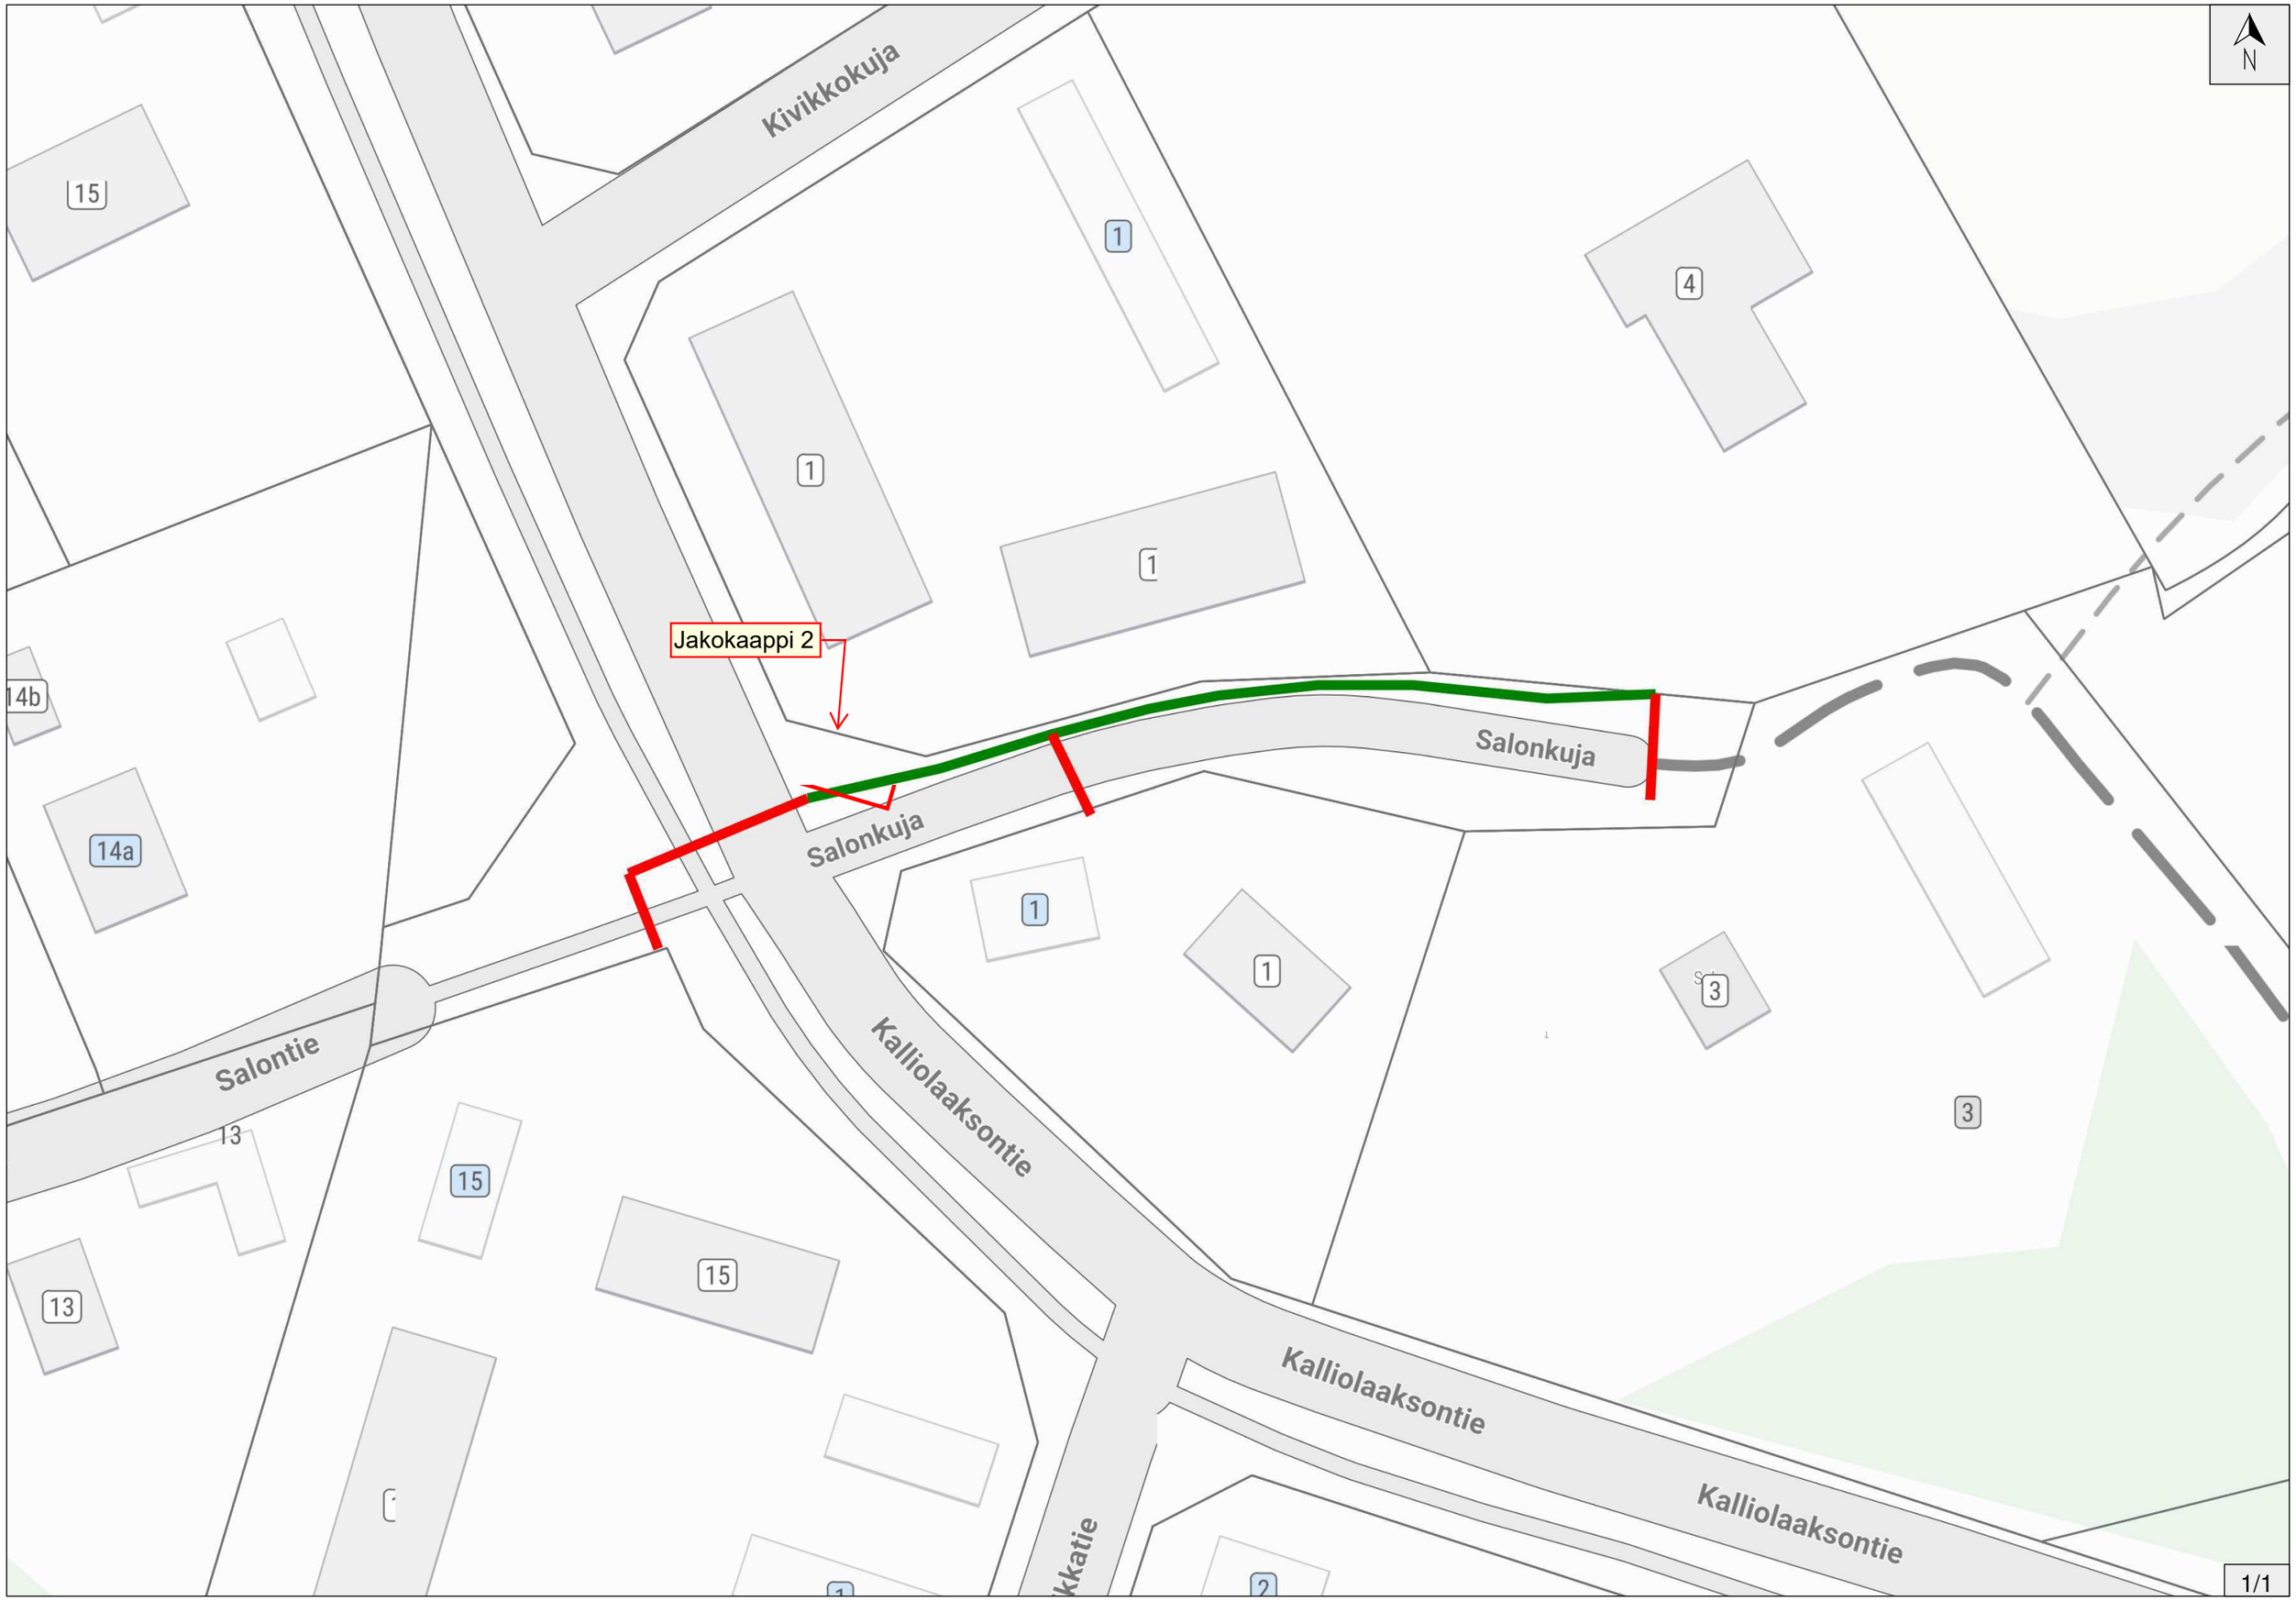
N
Kivikkokuja
15
1
1
1
4
Jakokaappi 2
Salonkuja
Salonkuja
14b
14a
1
1
3
3
Salontie
13
15
15
13
Kalliolaaksontie
Kalliolaaksontie
Kalliolaaksontie
2
1/1

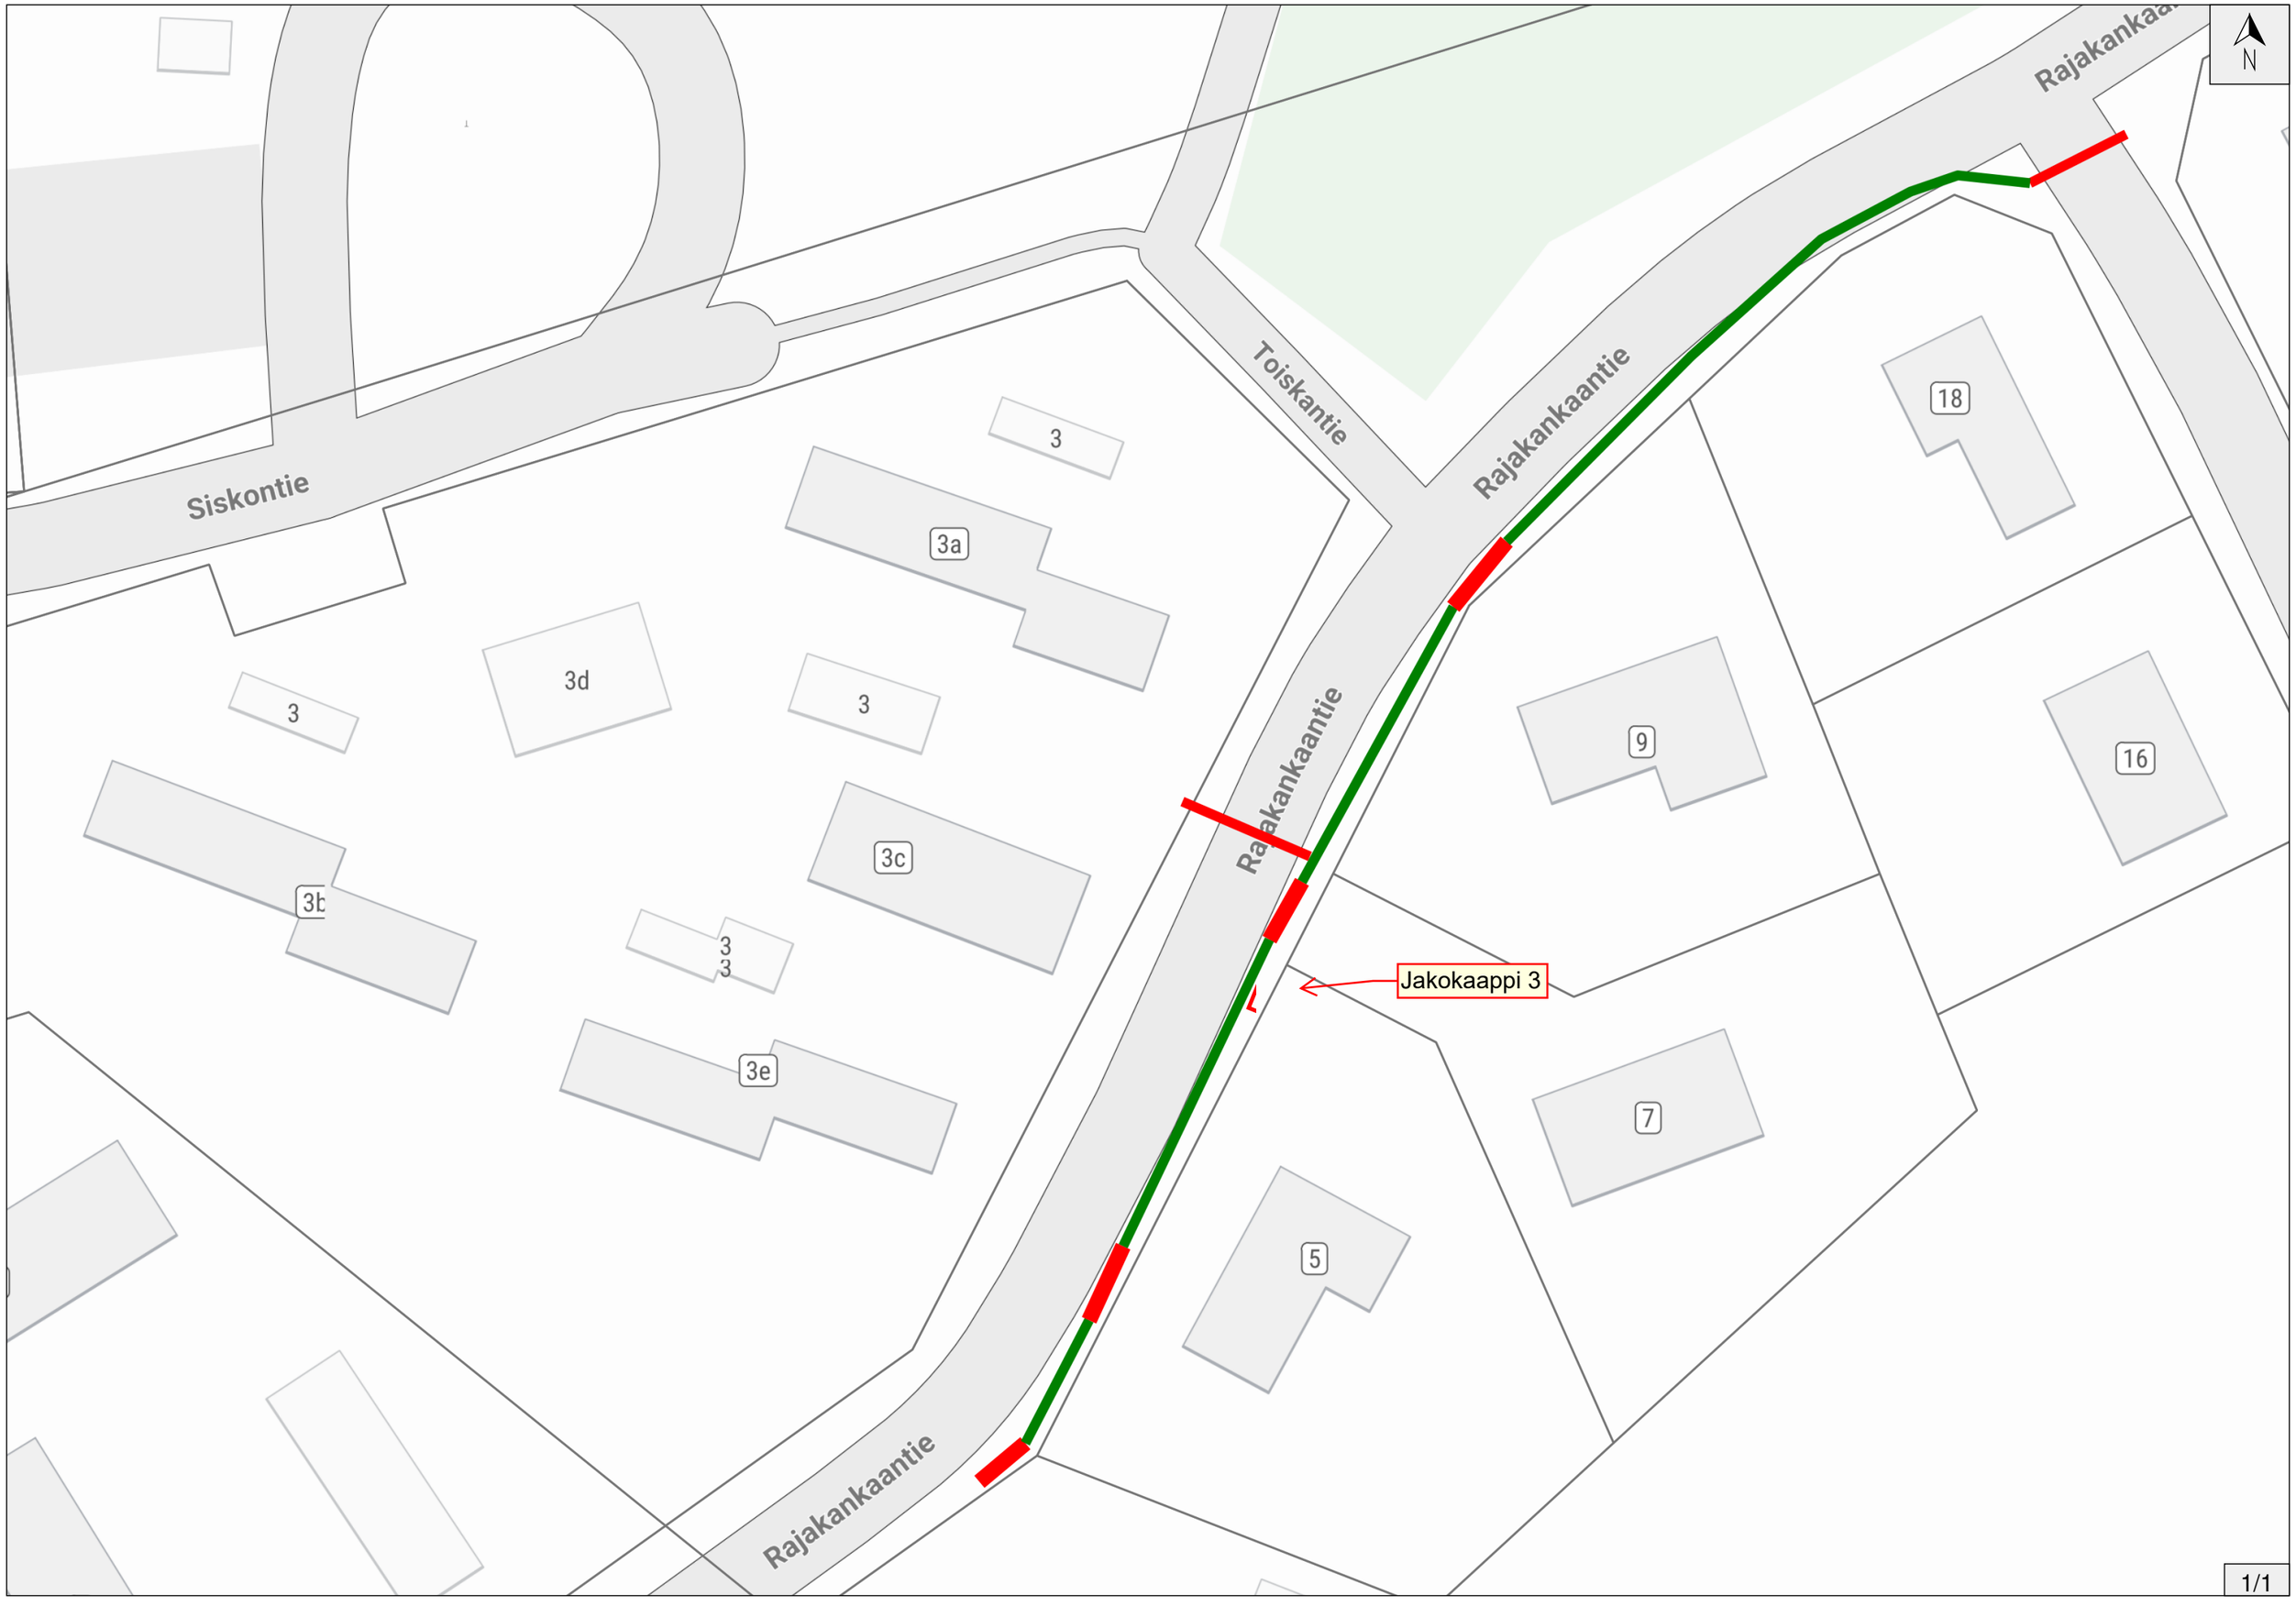
N
Siskontie
Toiskantie
Rajakankaantie
Rajakankaantie
Rajakankaantie
Rajakankaantie
3
3a
3d
3
3
3c
3b
3
3
3e
18
9
16
7
5
Jakokaappi 3