


Vuokralaisella on käyttöoikeus ns. vainajien tilaan (tilat 1.113 ja 1.112) toiminnansa edellyttämällä laajuudella.

Vuokrattavat tilat tilaluettelon mukaisesti

Vuokralaisella on kulkuoikeus terveyskeskuksen alueella vuokraamiinsa tiloihin.

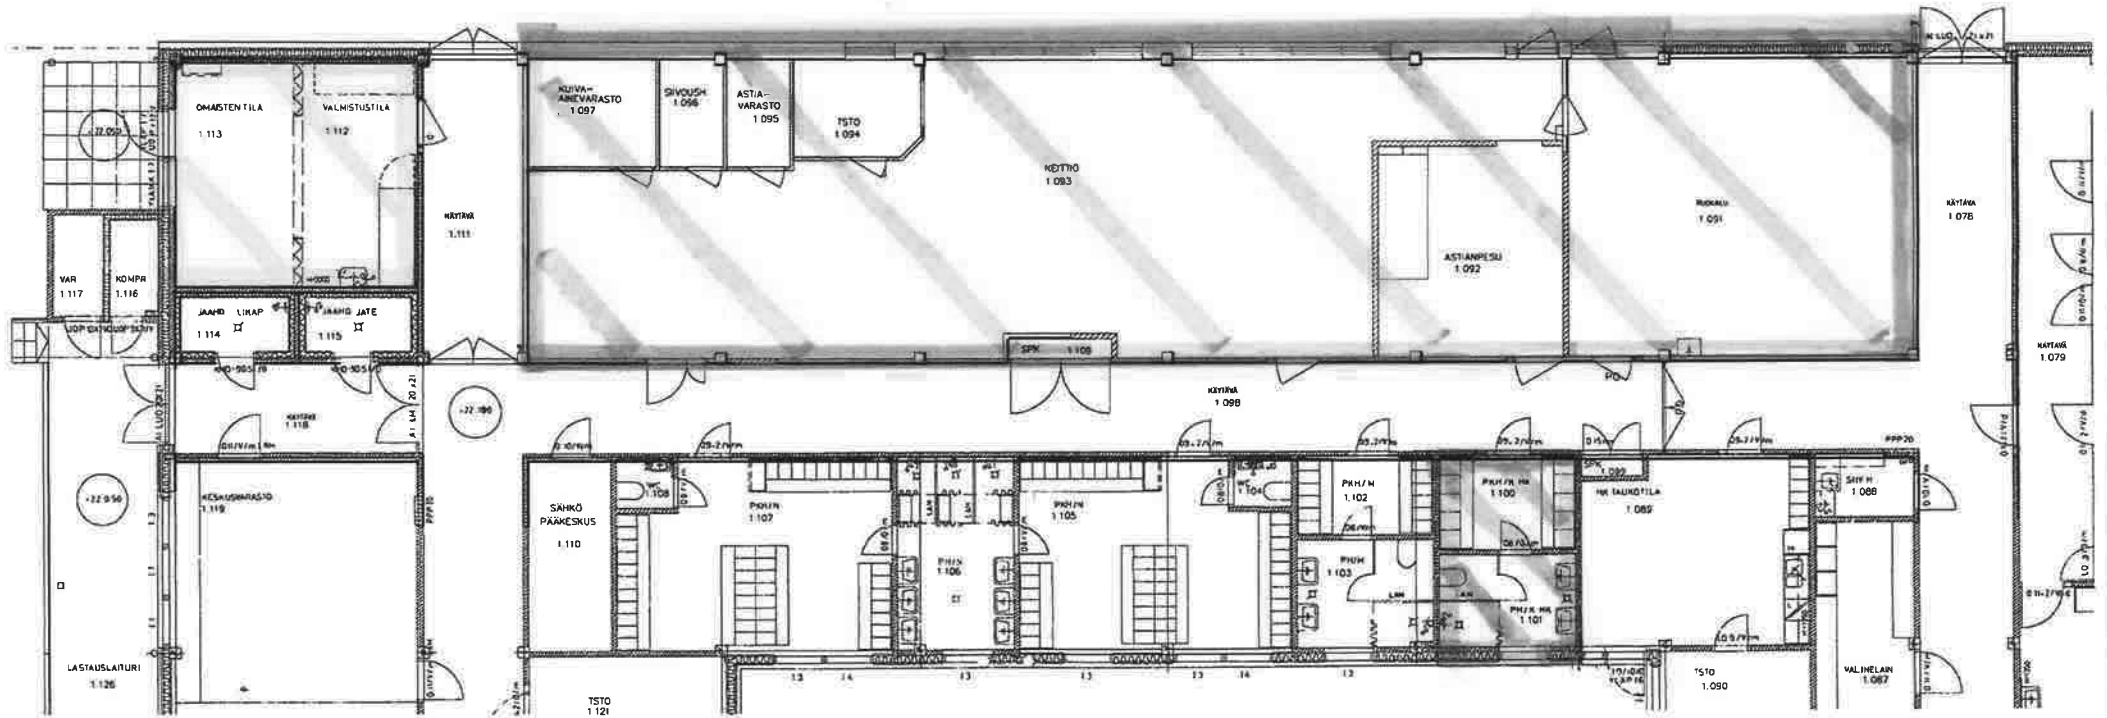

Tilaluettelo:

1.093	Keittiö	131,4 m ² .
1.094	Toimisto	7,1 m ² .
1.095	Astiavarasto	3,9 m ² .
1.096	Siivouskeskus	4,1 m ² .
1.097	Kuiva-ainevarasto	8,0 m ² .
1.092	Astianpesu	22,7 m ² .
1.091	Ruokailu	60,0 m ² .
1.100	Henkilökunnan pukuhuone	
1.101	Henkilökunnan peseytymistilat	14,8 m ² .

Yhteensä 252,0 m².