

Pellolla oleva suuri kivenlohkare säilytetään nykyisellä paikallaan. Meluvallin reuna sovitetaan maastossa siten, että valli päättyy lohkareeseen.


Kevyen liikenteen väylän tilavaruksen leveys 6 m

Kevyen liikenteen väylän ja asemakaavan rajan väliin voidaan istuttaa näkö- ja melusuoja esimerkiksi puita ja pensaita. Kerroksellinen ja alhaalle asti tiheä kasvillisuus suojaa paremmin melulta.



K.osa/Kylä	Kortteli/Tila	Tontti/Rekno	Viranomaisten merkintöjä	
Rakennustoimenpide	Uudisrakentaminen		Koordinaattijärjestelmä	Kork. järj.
Rakennuskohteen nimi ja osoite	Laihia Kirkonseudun asemakaavan muutos Perälän alue		ETRS-GK22	N2000
			Piirustuksen sisältö	Mittakaava
			Uuden meluvallin sijainti	1:2000
Suunn.ala		Työnro	Piirustuskoko	
Ramboll Finland Oy Kauppatori 1-3F 60100 Seinäjoki		1510056599-002	420X297	
Piirustusno		Muutos		
1				
Suunn.(nimi, tutkinto, allekirjoitus)		Piirt.	Hyv.	Pvm
Nelli Nenonen		NENEN	Jussi Pajula	21.11.2022



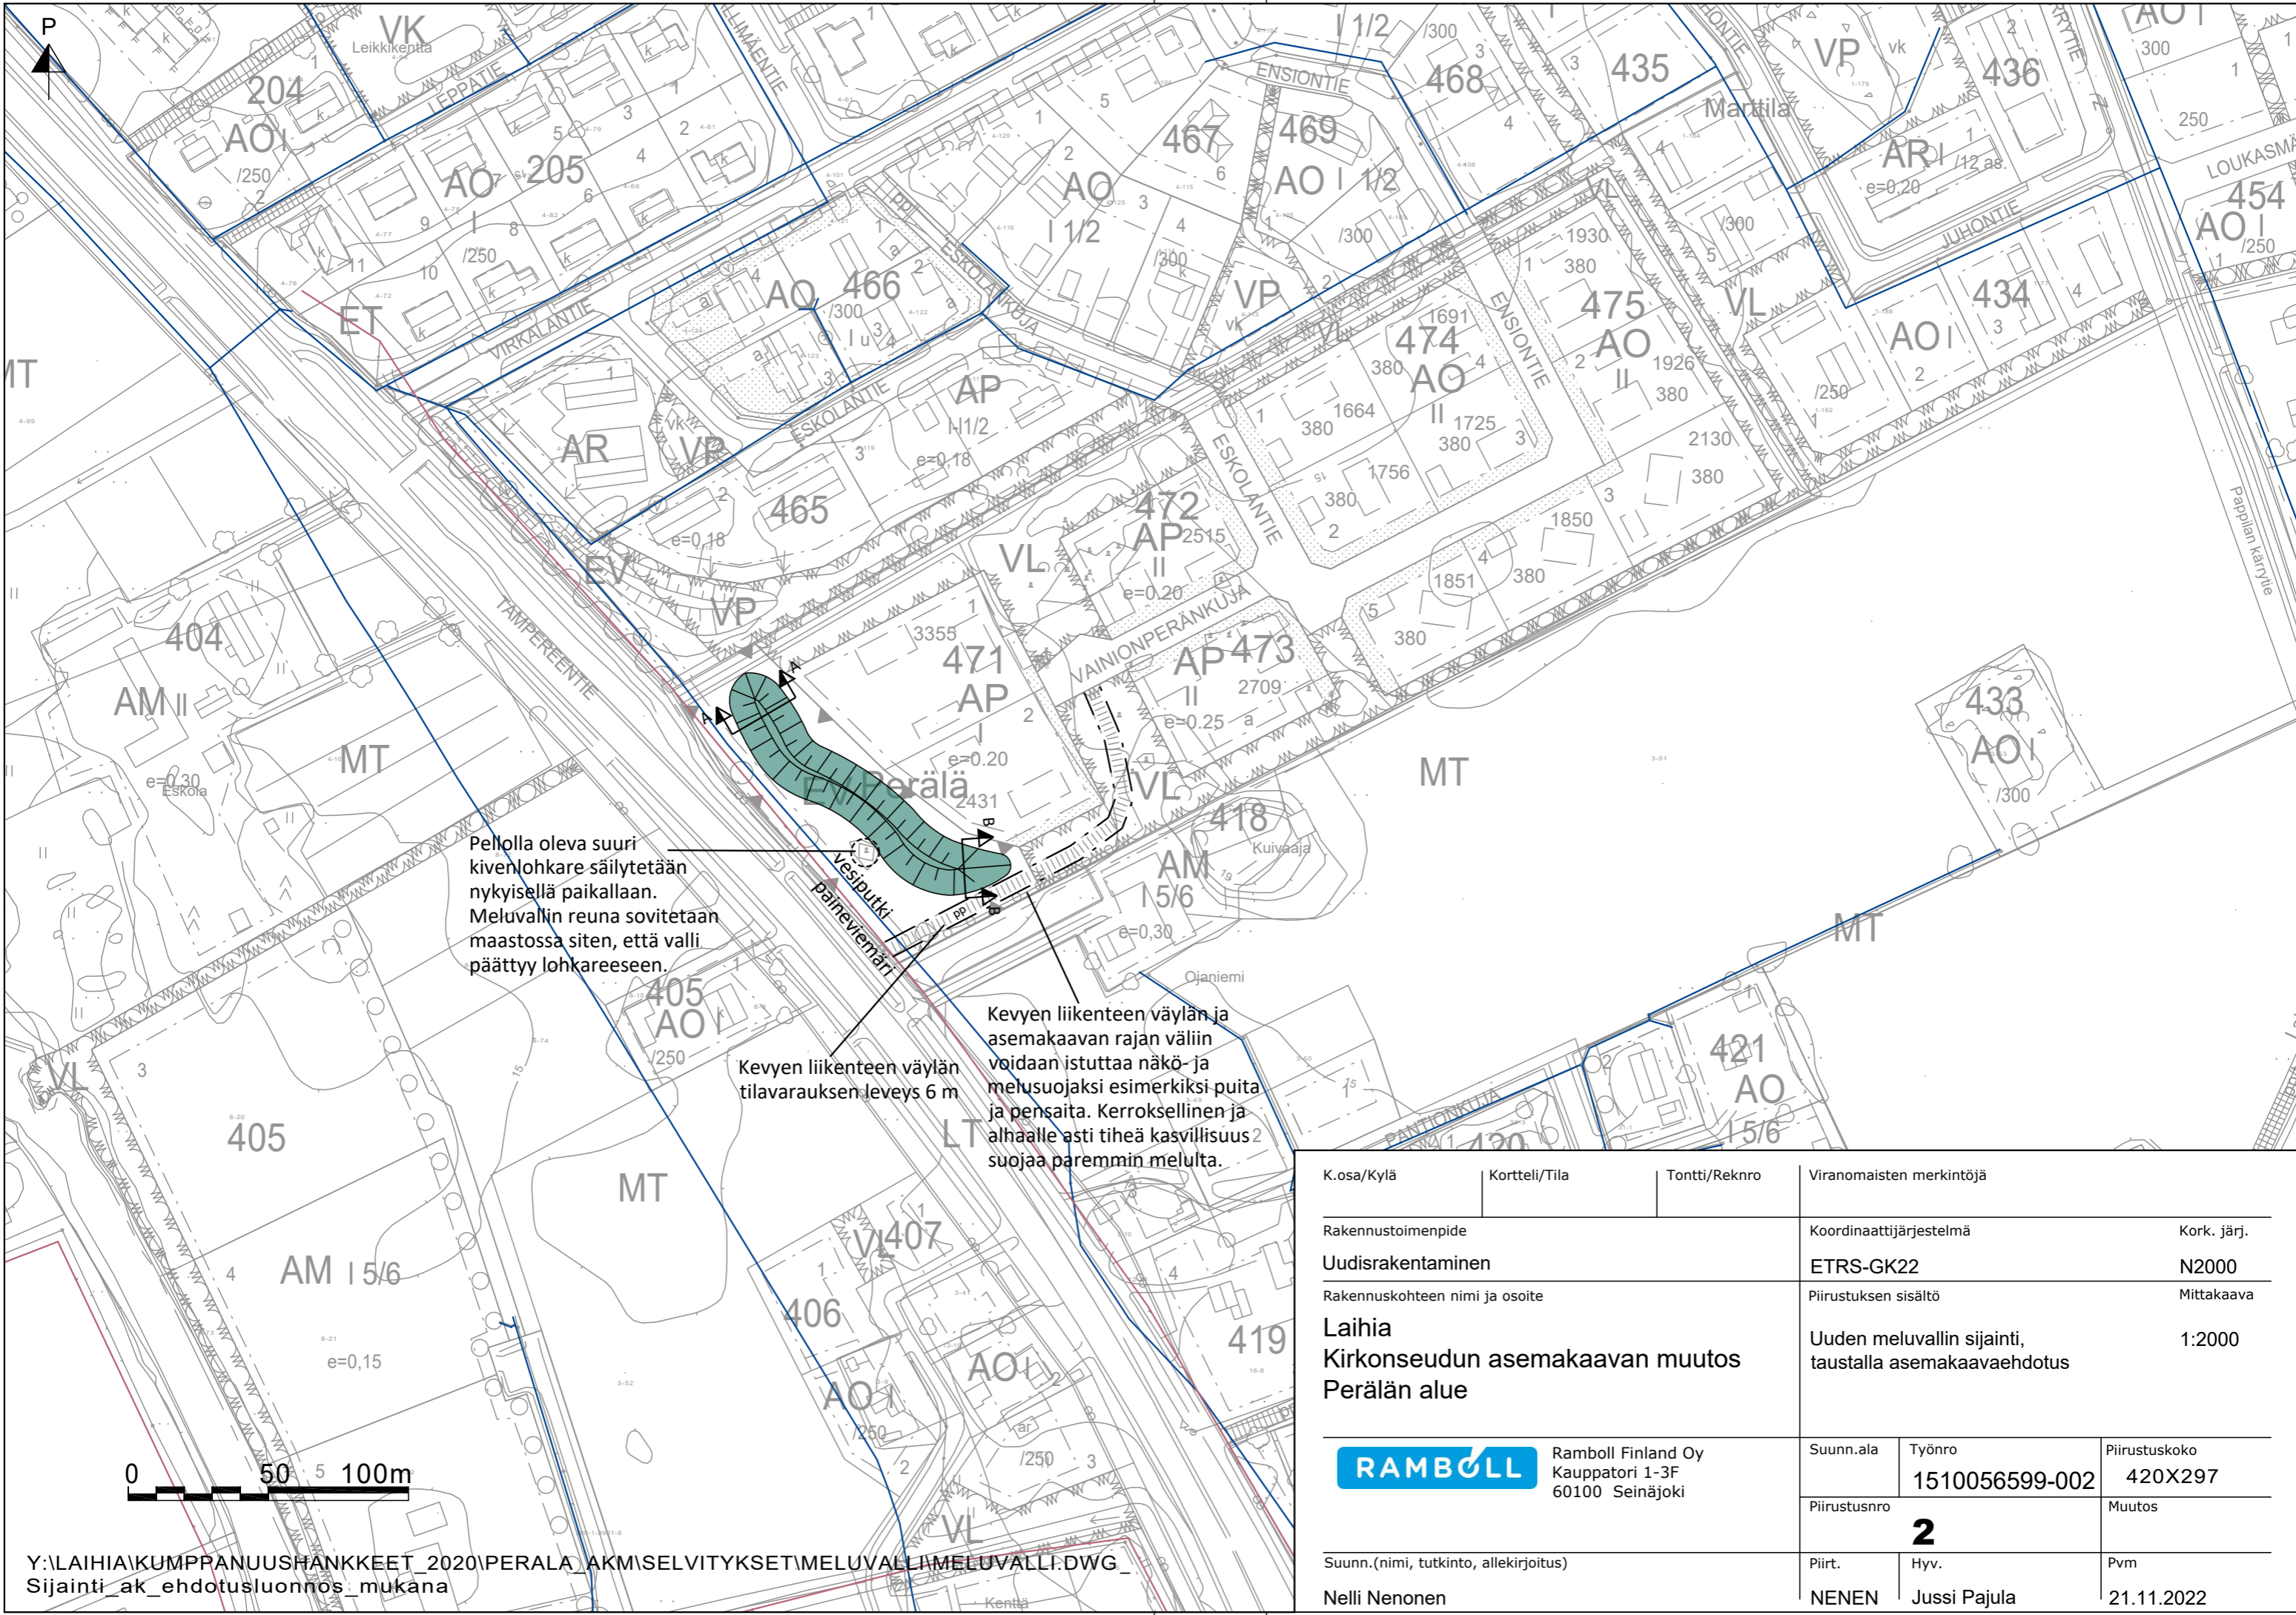

Pellolla oleva suuri kivenlohkare säilytetään nykyisellä paikallaan. Meluvallin reuna sovitetään maastossa siten, että valli päättyy lohkareseen.

Kevyen liikenteen väylän tilavaruksen leveys 6 m



Kevyen liikenteen väylän ja asemakaavan rajan väliin voidaan istuttaa näkö- ja melusuojaksi esimerkiksi puita ja pensaita. Kerroksellinen ja alhaalle asti tiheä kasvillisuus suojaa paremmin melulta.



K.osa/Kylä	Kortteli/Tila	Tontti/Rekno	Viranomaisten merkintöjä	
Rakennustoimenpide	Uudisrakentaminen		Koordinaattijärjestelmä	Kork. järj.
Rakennuskohteen nimi ja osoite	Laihia Kirkonseudun asemakaavan muutos Perälän alue		ETRS-GK22	N2000
			Piirustuksen sisältö	Mittakaava
			Uuden meluvallin sijainti, taustalla asemakaavaehdotus	1:2000
Suunn.ala		Työnro	Piirustuskoko	
Ramboll Finland Oy Kauppatori 1-3F 60100 Seinäjoki		1510056599-002	420X297	
Suunn.(nimi, tutkinto, allekirjoitus)		Piirustusno	Muutos	
Nelli Nenonen		<b>2</b>		
		Piirt.	Hyv.	Pvm
		NENEN	Jussi Pajula	21.11.2022




## Poikkileikkaus A-A

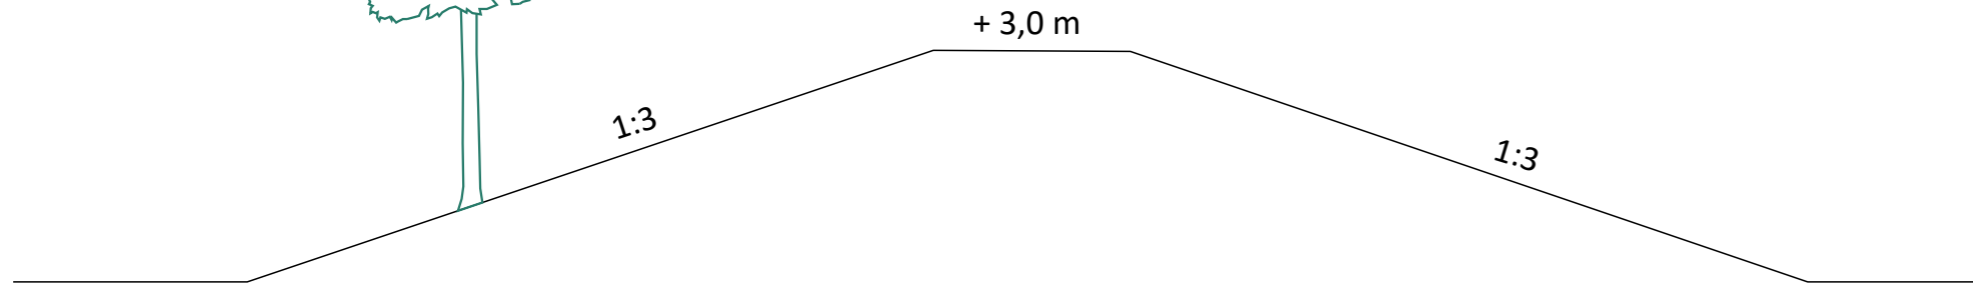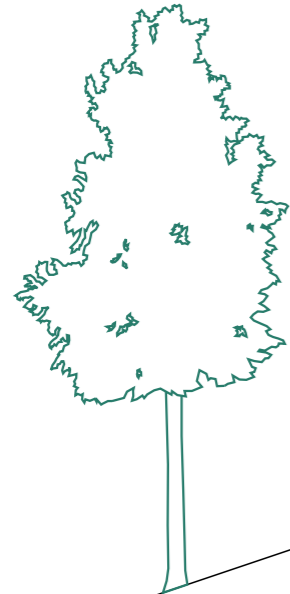

- Korkeudeltaan vaihteleva meluvalli, korkeus enimmillään + 3 m
- Luiskien jyrkkyys meluvallissa kauttaaltaan enintään 1:3
- Luiskien jyrkkyys mahdollistaa meluvallin toteuttamisen nurmipintaisena, luiskiin voi lisäksi istuttaa esimerkiksi pensaita ja kotimaisia puulajeja pieniksi ryhmiksi

## Poikkileikkaus B-B

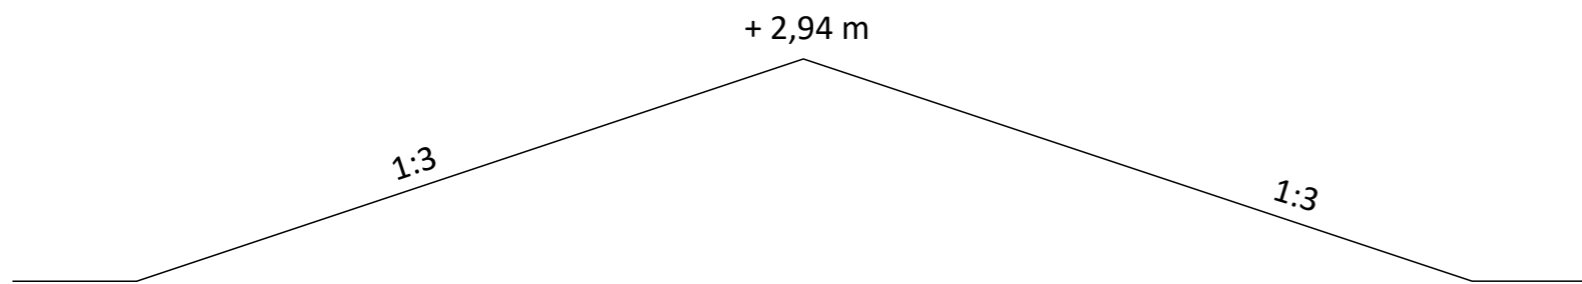

K.osa/Kylä	Kortteli/Tila	Tontti/Reknro	Viranomaisten merkintöjä		
Rakennustoimenpide			Koordinaattijärjestelmä		Kork. järj.
Uudisrakentaminen			ETRS-GK22		N2000
Rakennuskohteen nimi ja osoite			Piirustuksen sisältö		Mittakaava
Laihia			Meluvallin poikkileikkaus A-A		1:100
Kirkonseudun asemakaavan muutos			Meluvallin poikkileikkaus B-B		1:100
Perälän alue					
 Ramboll Finland Oy Kauppatori 1-3F 60100 Seinäjoki			Suunn.ala	Työnro	Piirustuskoko
				1510056599-002	420X297
			Piirustusno	Muutos	
			<b>3</b>		
Suunn.(nimi, tutkinto, allekirjoitus)			Piirt.	Hyv.	Pvm
Nelli Nenonen			NENEN	Jussi Pajula	21.11.2022