


X:\DATA\1379\1515155\PIIRUSTUKSET\RATIKYLANTIE_AKS_PITUUSLEIKKAUS.DWG_TULO.DST

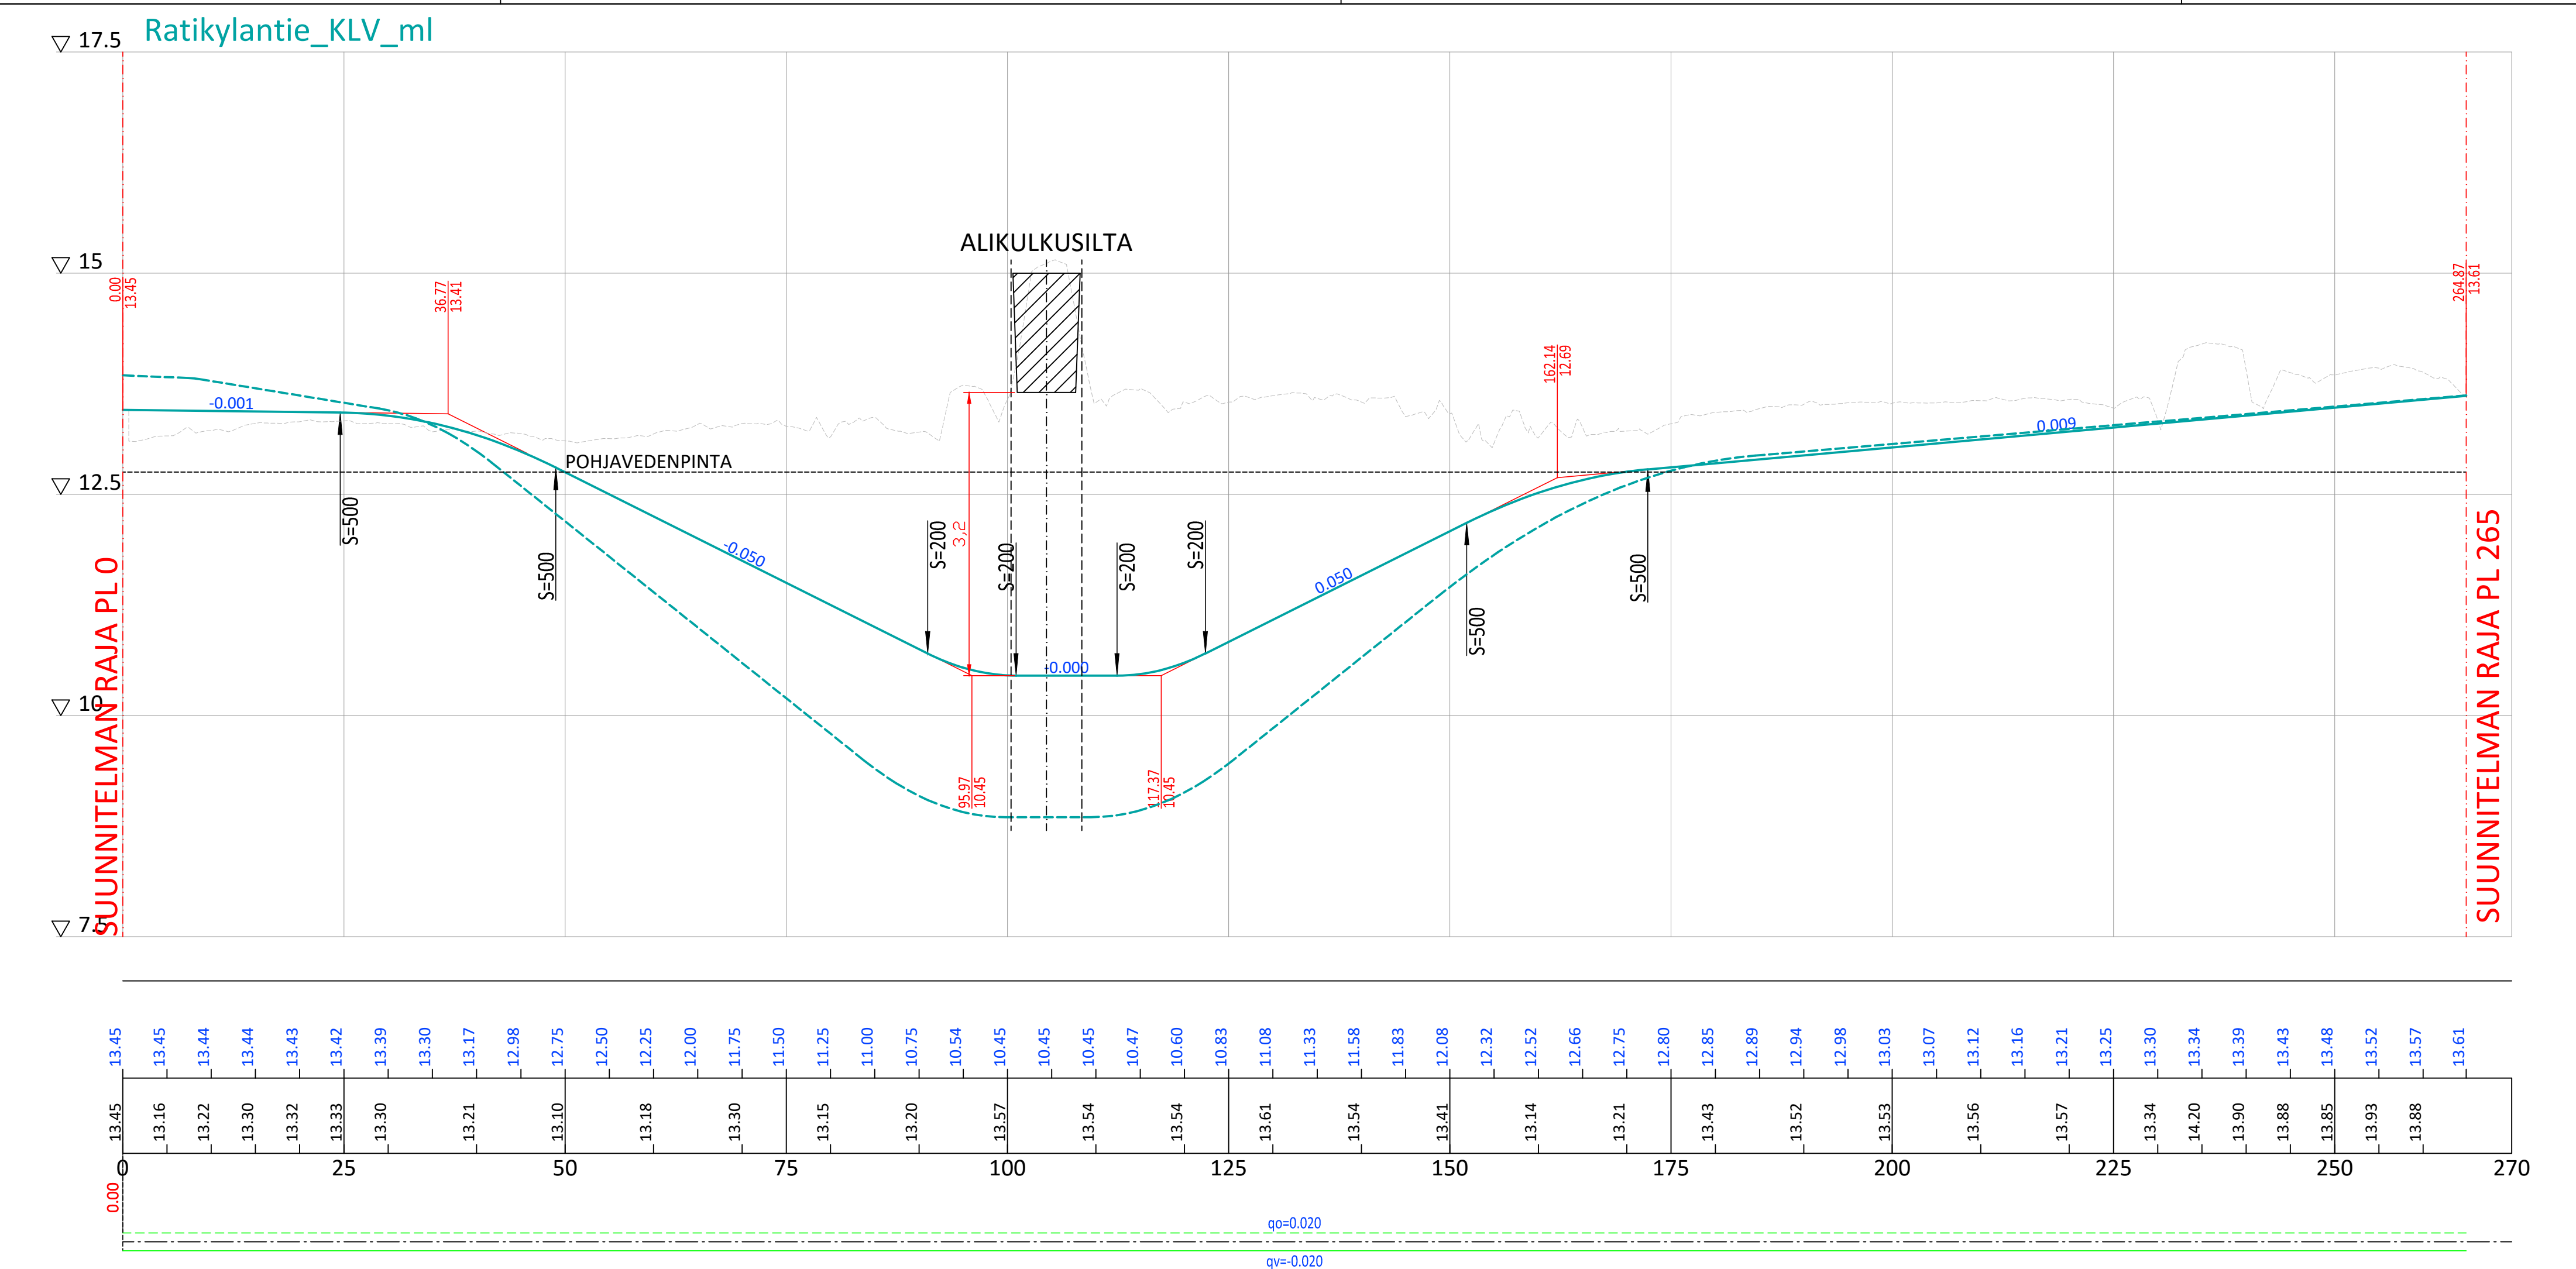

K.osa/Kylä	Kortteli/Tila	Tonnti/Reknro	Viranomaisten merkintöjä	
Rakennustoimenpide	Uudisrakentaminen	Rakennuskohteen nimi ja osoite	Koordinaattijärjestelmä	Kork. järj.
		Laihian kunta Ratikyläntie Laihia	ETRS-GK22	N60
			Piirustuksen sisältö	Mittakaava
			Pituusleikkaus Ratikyläntie KLV, PLV 0-265	1:500/1:50
			Suunn.ala	Työnro
			TKA	1510057372
			Piirustusno	Piirustuskoko
			PIT-2	970X297
Suunn.(nimi, tutkinto, allekirjoitus)	Piirt.	Hyv.	Muutos	Pvm
Michael Sandelin	MSa	Jussi Pajula		18.12.2020



Ramboll Finland Oy
Kauppatori 1-3 F
60100 Seinäjoki