


X:\DATA\1379\1515\1505\PIIRUSTUKSET\RATIKYLANTIE\_AKS\_PITUUSLEIKKAUS.DWG\_TULO.DST

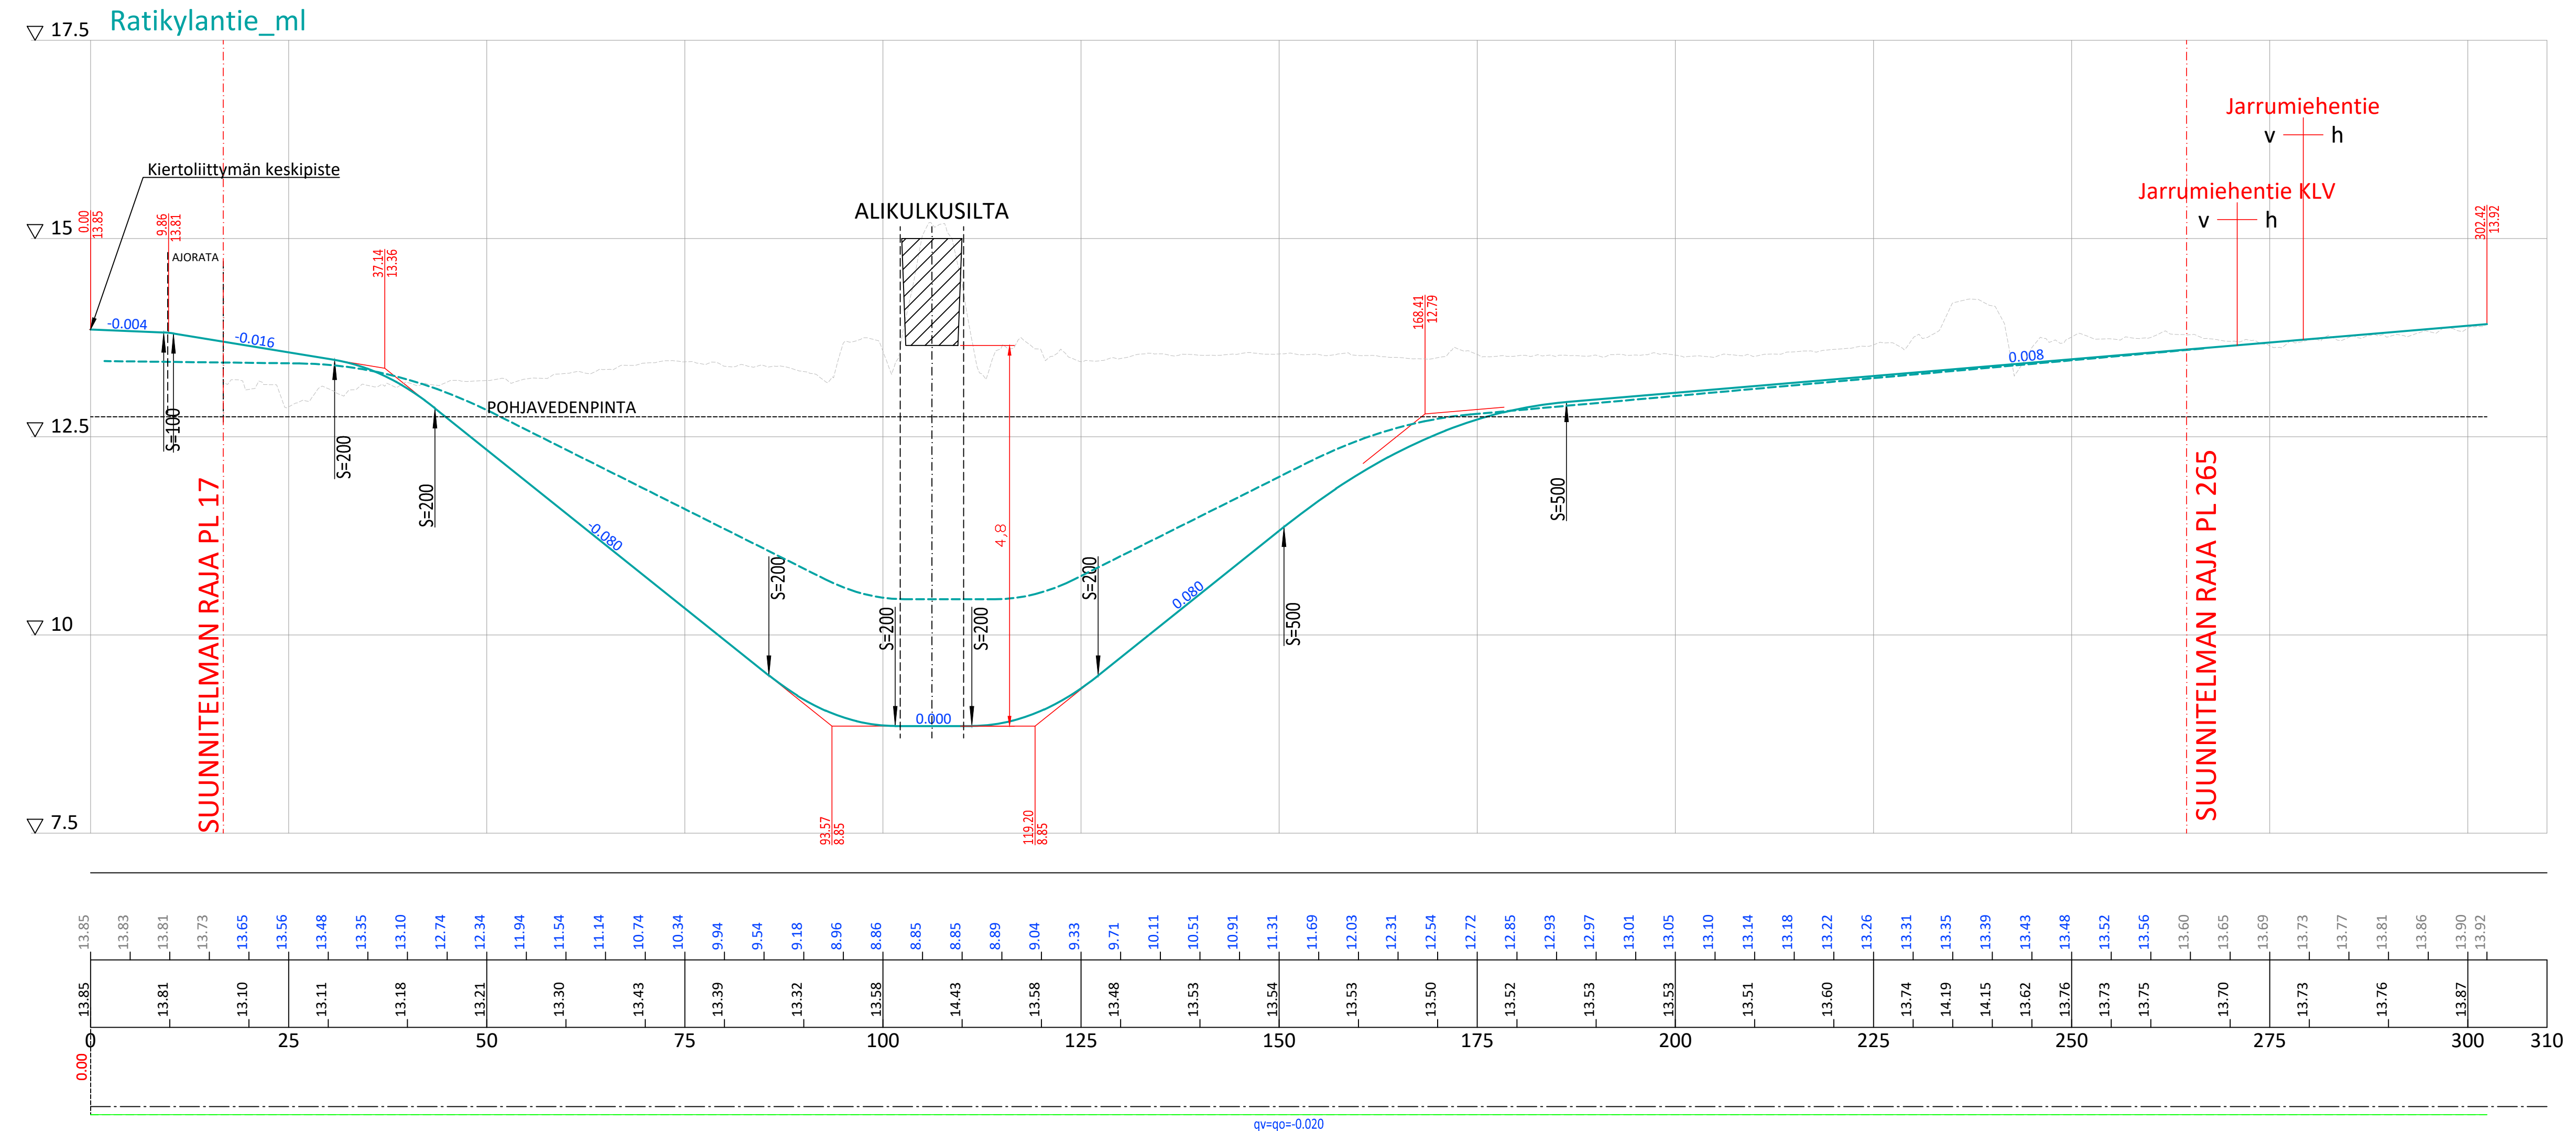

0.00	13.85	13.83	13.81	13.73	13.65	13.56	13.48	13.35	13.10	12.74	12.34	11.94	11.54	11.14	10.74	10.34	9.94	9.54	9.18	8.96	8.86	8.85	8.85	8.89	9.04	9.33	9.71	10.11	10.51	10.91	11.31	11.69	12.03	12.31	12.54	12.72	12.85	12.93	12.97	13.01	13.05	13.10	13.14	13.18	13.22	13.26	13.31	13.35	13.39	13.43	13.48	13.52	13.56	13.60	13.65	13.69	13.73	13.77	13.81	13.86	13.90	13.92
------	-------	-------	-------	-------	-------	-------	-------	-------	-------	-------	-------	-------	-------	-------	-------	-------	------	------	------	------	------	------	------	------	------	------	------	-------	-------	

K.osa/Kylä	Kortteli/Tila	Tontti/Reknro	Viranomaisten merkintöjä	
Rakennustoimenpide	Uudisrakentaminen	Rakennuskohteen nimi ja osoite	Koordinaattijärjestelmä	Kork. järj.
		Laihian kunta Ratikyläntie Laihia	ETRS-GK22	N60
			Piirustuksen sisältö	Mittakaava
			Pituusleikkaus Ratikyläntie, PLV 0-302	1:500/1:50
			Suunn.ala	Työnro
			TKA	1510057372
			Piirustusno	Piirustuskoko
			PIT-1	970X297
Suunn.(nimi, tutkinto, allekirjoitus)	Piirt.	Hyv.	Muutos	Pvm
Michael Sandelin	MSa	Jussi Pajula		18.12.2020



Ramboll Finland Oy  
Kauppatori 1-3 F  
60100 Seinäjoki